



[illegible]

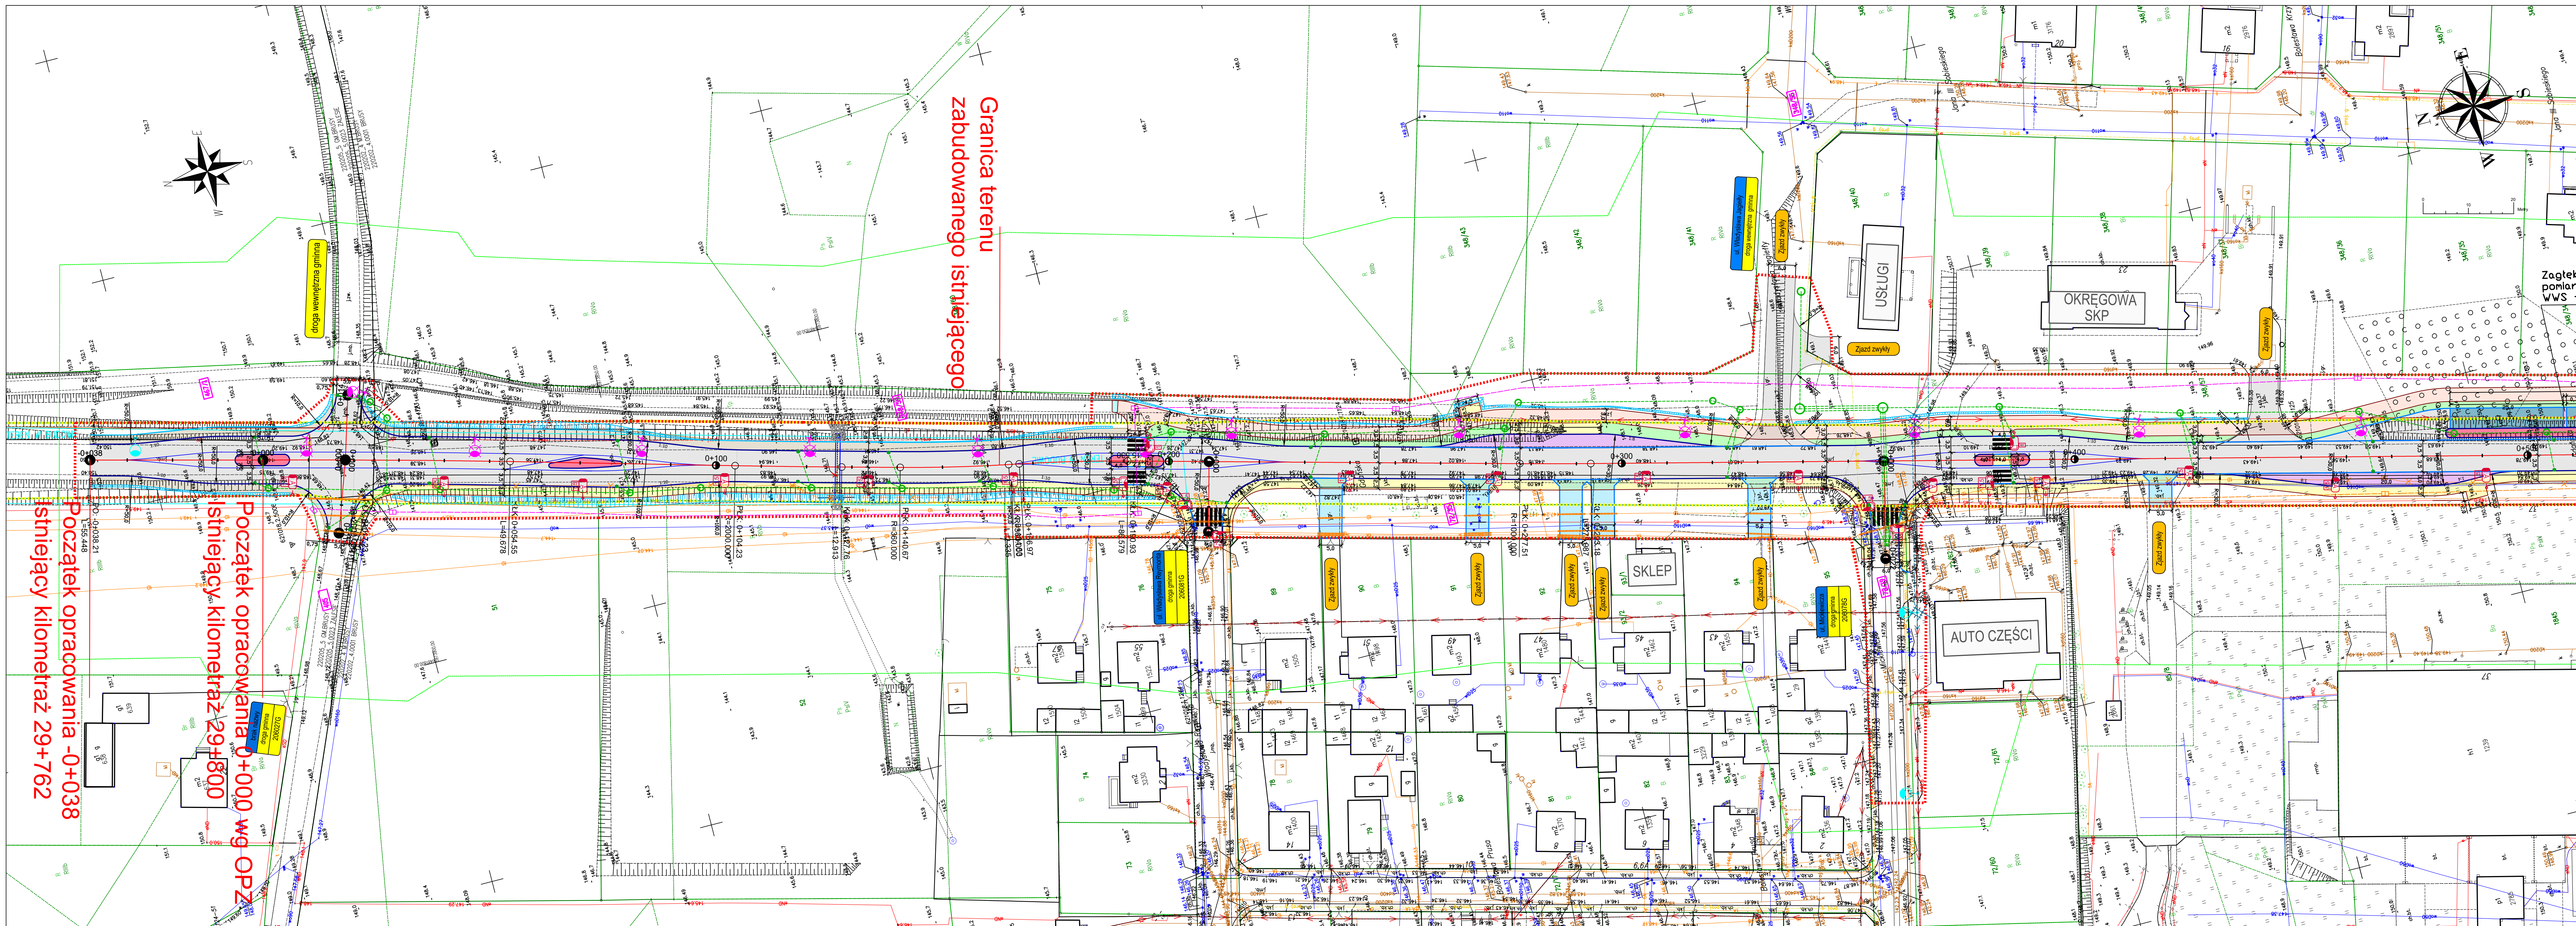

Inwestor: Zarząd Dróg Wojewódzkich w Gdańsku ul. Chopina 21/27, 80-810 Gdańsk		Województwo Pomorskie ul. Chopina 21/27, 80-810 Gdańsk w imieniu którego działa Zarząd Dróg Wojewódzkich w Gdańsku ul. Mostowa 11a, 80-778 Gdańsk	
Jednostka projektowa: ARKAS-PROJEKT ARKAS-PROJEKT sp. z o.o.			
al. Piłsudskiego 70A, 10-450 Olsztyn, tel. (+089) 532 45 00, fax: (+089) 532 45 10			
Numer sprawy: 114/2025-2026			
Nazwa dokumentu: "Rozbudowa drogi wojewódzkiej nr 235 w miejscowości Brusy" w ramach zadania pn.: "Przebudowa i rozbudowa dr. woj. nr 235 polegająca na przebudowie nawierzchni oraz budowie kanalizacji deszczowej w m. Brusy"			
Tytuł rysunku: Projekt Zagospodarowania Terenu			
Brzoza: Wielobranżowa			
Projektant branży drogowej: mgr inż. Arkadiusz Obidziński		Uprawnienia budowlane WAM/0014/POOD/08	
Projektant sprawdzający branżę drogową: mgr inż. Krystian Obidziński		Uprawnienia budowlane WAM/0006/POOD/09	
Nr arch.: 457-ARKAS/OLS/2025	Stadium: KP	Data: 09.2025	Skala: 1:500
Nr rys.: 2.5			

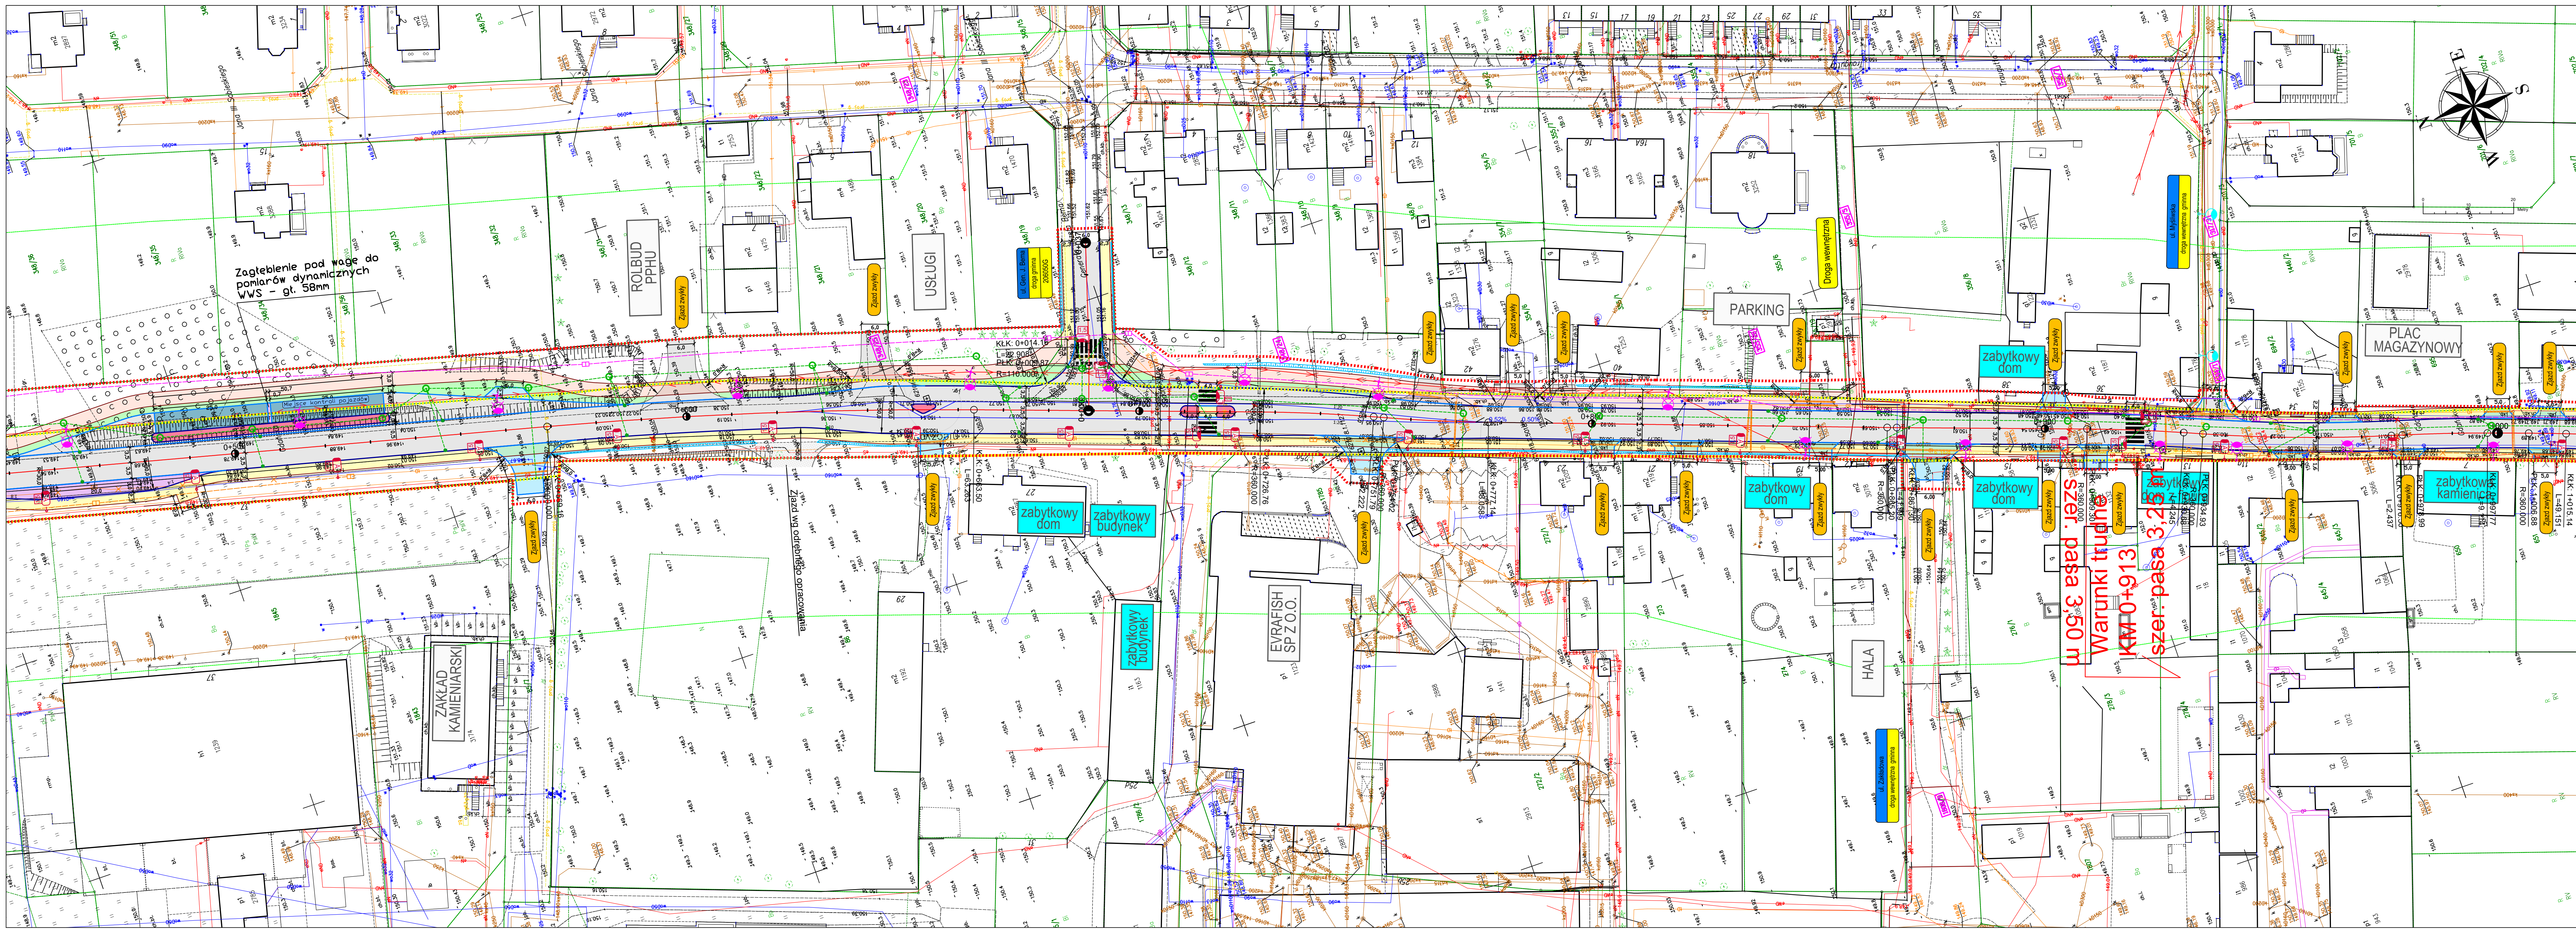