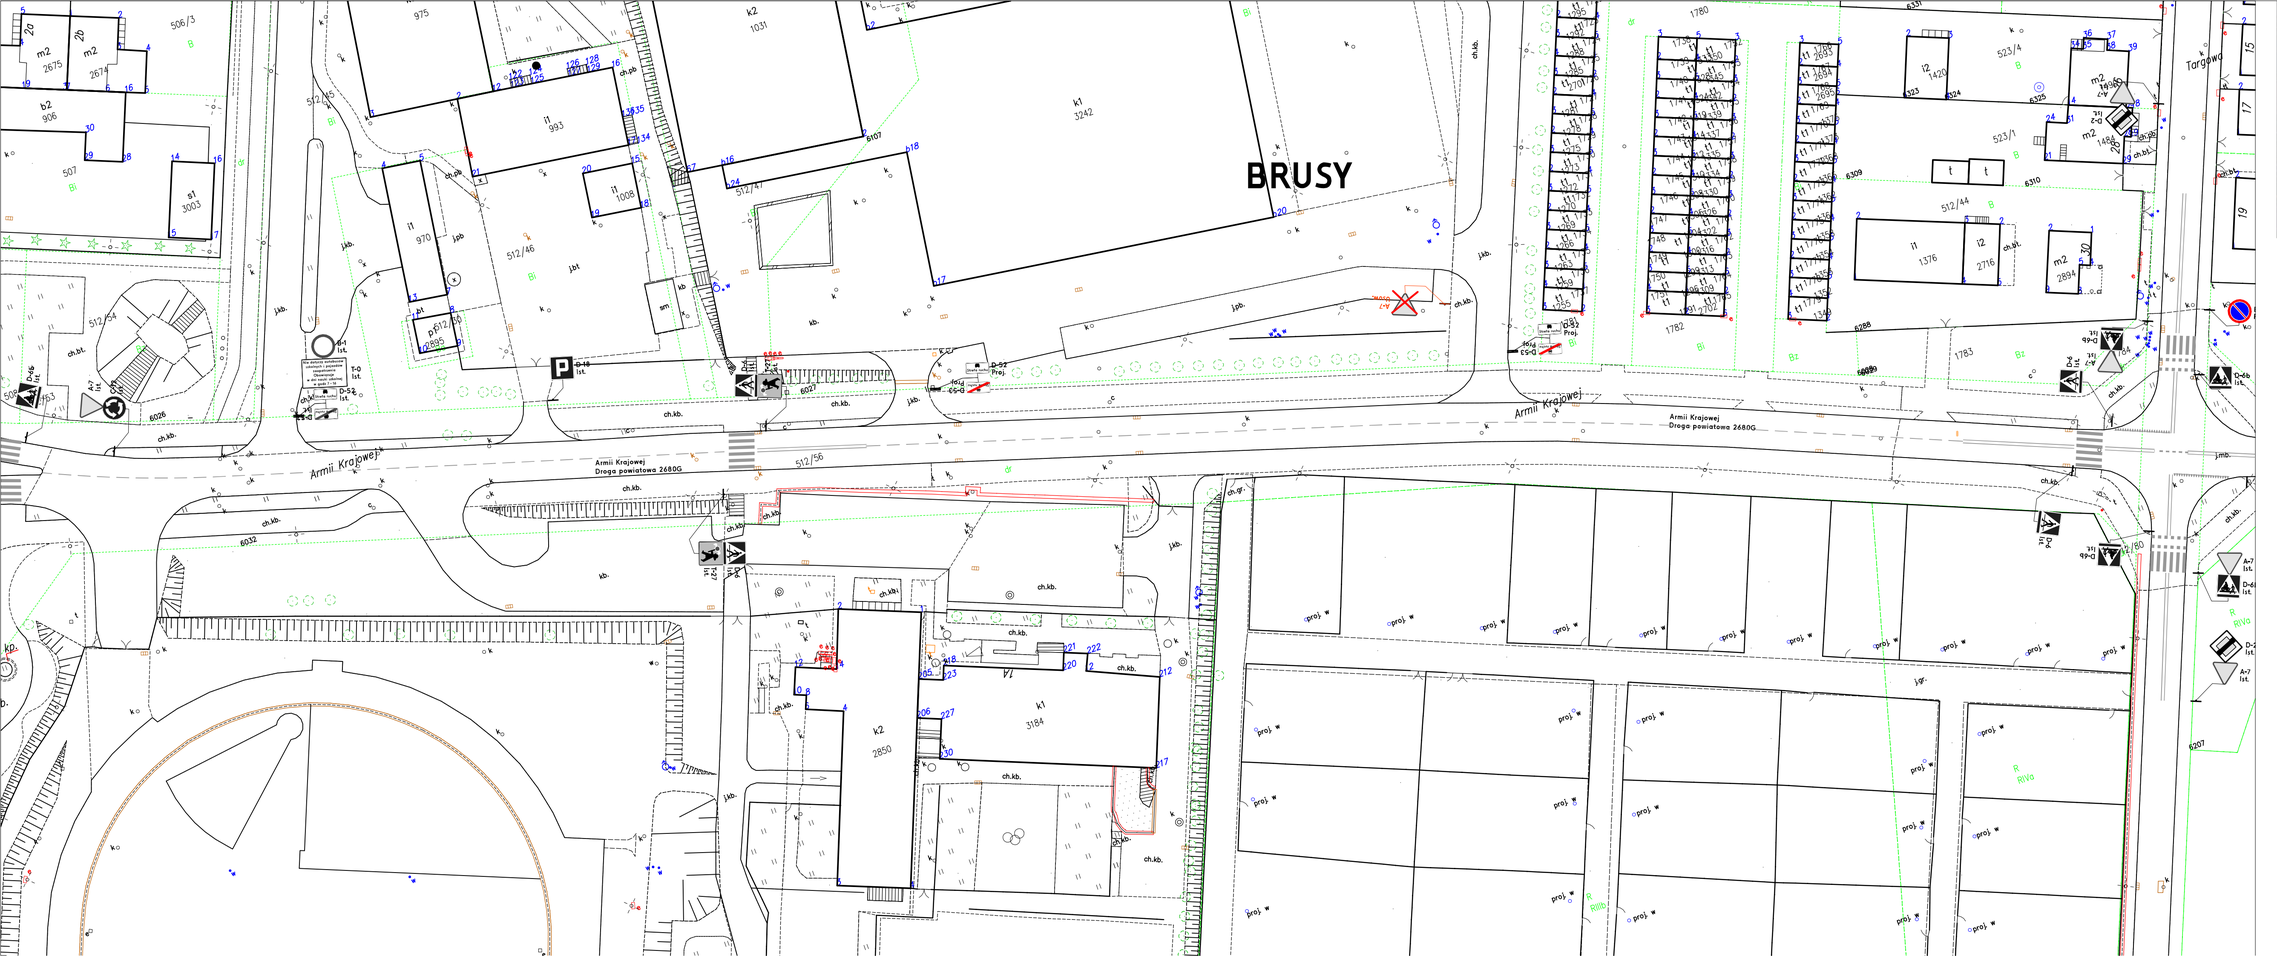

LEGENDA

SYMBOL	OPIS
A-7 Ist.	Oznakowanie pionowe istniejące
A-7 Usuw.	Oznakowanie pionowe do usunięcia
A-7 Przest.	Oznakowanie pionowe do przestawienia
A-7 Proj.	Oznakowanie pionowe projektowane
	Oznakowanie poziome istniejące
	Oznakowanie poziome do usunięcia

PROJEKT:
PROJEKT STAŁEJ ORGANIZACJI RUCHU

„Zmiana stałej organizacji ruchu na ul. Dworcowej, Ogrodowej, Młyńskiej i i Targowej w Brusach"

INWESTOR:
Gmina Brusy
ul. Na Zaborach 1
89-632 Brusy

WYKONAŁ:
Józef Zakrzewski

PODPIS:
Zakrzewski

Tytuł rysunku
Plan sytuacyjny oznakowania - ul. Armii Krajowej

Data	Skala
10.11.2024R.	1:500
Nr rysunku 6	Strona