


OZNAKOWANIE USTAWIONE PRZED MIEJSCOWOŚCIĄ MĘCIKAŁ

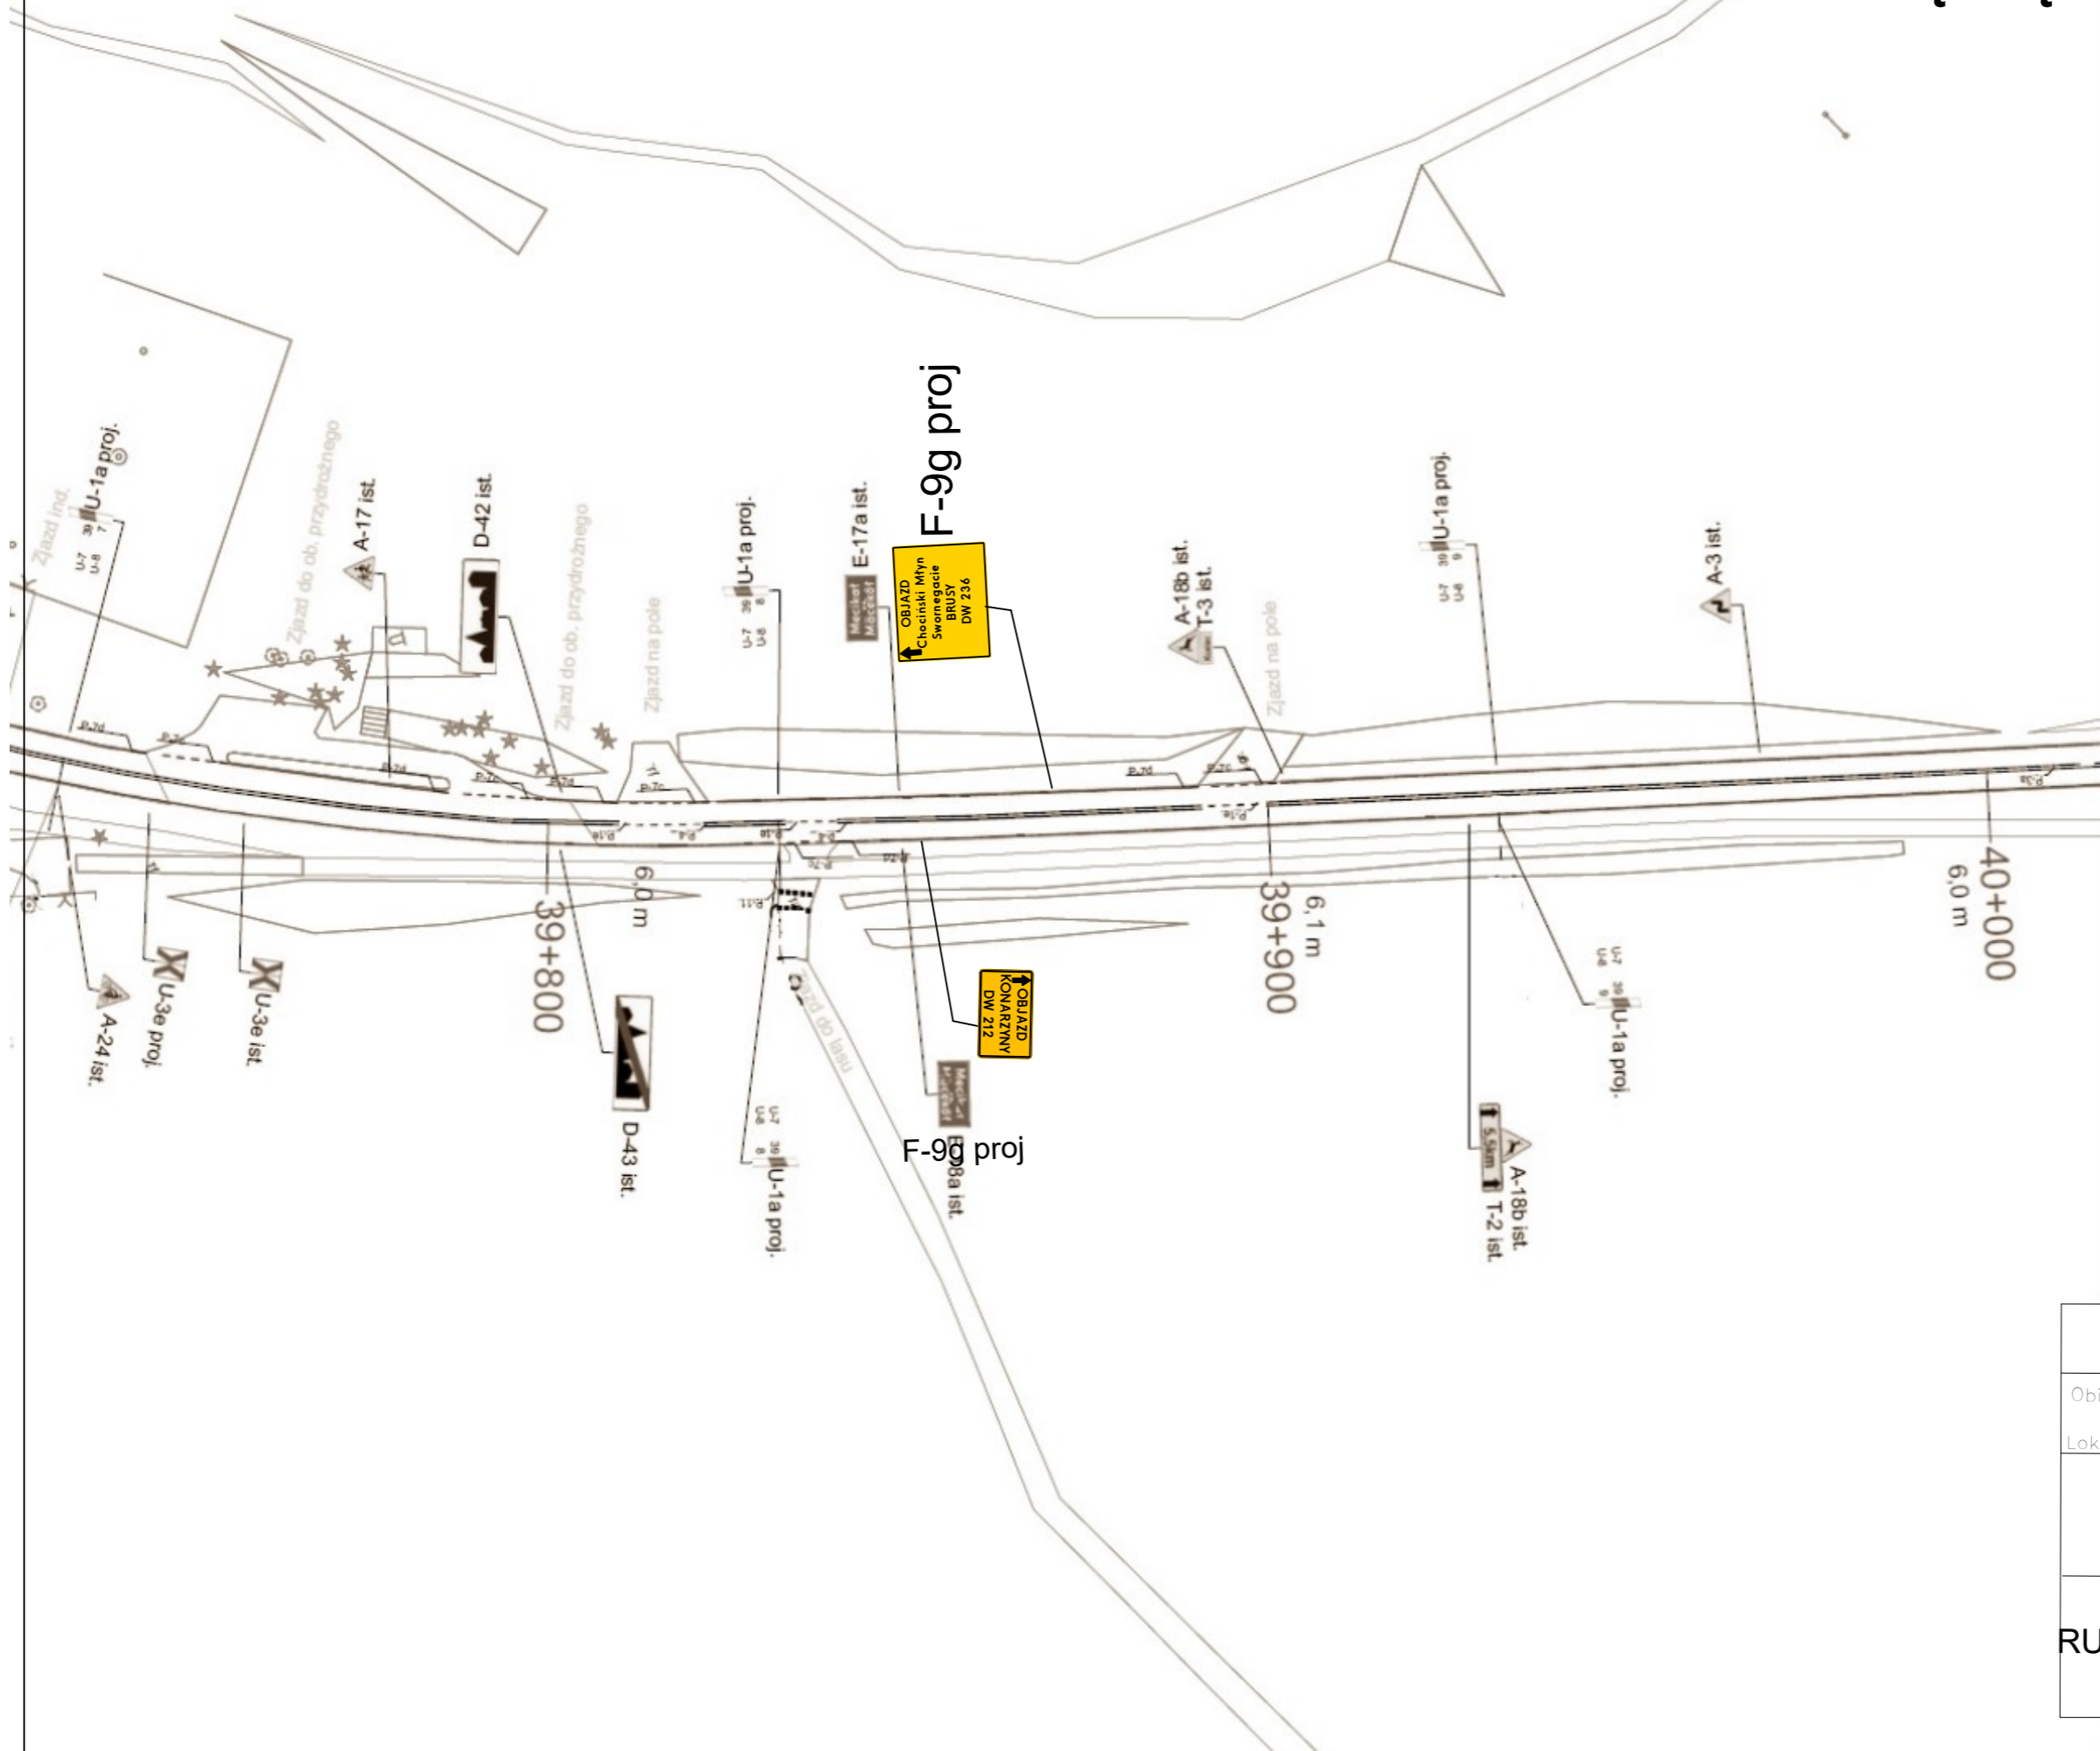

| | |
|--|---|
| POL-DRÓG DRAWSKO POMORSKIE S.A. , 78-500 DRAWSKO POMORSKIE , UL. PODMIEJSKA 2 | |
| Obiekt: | Projekt organizacji ruchu na czas remontu DW 236 na odcinku km 1+600 - 6+800 |
| Lokalizacja: | DW 236 , Gmina Chojnice |
| Projektant: | mgr inż. Klaudiusz Masel |
| Podpis: | |
| PROJEKT ORGANIZACJI RUCHU NA CZAS ROBÓT | |
| 14.08.2020r. | |
| Skala: | 1:500 |
| Nr rys.: | 15 |