

**Projekt**

z dnia .....

Zatwierdzony przez .....

**UCHWAŁA NR .....  
RADY MIEJSKIEJ W BRUSACH**

z dnia ..... 2023 r.

**w sprawie określenia wykazu kąpielisk na 2023 rok na terenie gminy Brusy oraz określenia sezonu kąpielowego**

Na podstawie art. 18 ust. 2 pkt 15 ustawy z dnia 8 marca 1990 r. o samorządzie gminnym (t.j. Dz.U. z 2023 r., poz. 40), w związku z art. 37 ust. 1 i 2 ustawy z dnia 20 lipca 2017 r. Prawo wodne (t.j. Dz.U. z 2022 r., poz. 2625 ze zm.)

**Rada Miejska w Brusach uchwala, co następuje:**

**§ 1.** Określa się następujący wykaz kąpielisk na terenie gminy Brusy w 2023 roku:

1. kąpielisko "Czernica" w Czernicy, zlokalizowane na działce nr 5 obręb ewidencyjny Męcikał, stanowiącej grunty pod wodami jeziora Dybrzk, przy działce nr 20/83 obręb Męcikał, czynne w okresie od 24 czerwca do 31 sierpnia 2023 roku. Granice kąpieliska określa załącznik graficzny nr 1 do niniejszej uchwały.

2. kąpielisko Harcerskiej Bazy Obozowej w Czernicy, zlokalizowane na działce nr 5 obręb ewidencyjny Męcikał, stanowiącej grunty pod wodami jeziora Dybrzk, przy działce 3292 obręb ewidencyjny Męcikał, czynne w okresie od 24 czerwca do 31 sierpnia 2023 roku. Granice kąpieliska określa załącznik graficzny nr 2 do niniejszej uchwały.

**§ 2.** Określa się sezon kąpielowy obejmujący okres od 24 czerwca 2023 roku do 31 sierpnia 2023 roku.

**§ 3.** Wykonanie uchwały powierza się Burmistrzowi Brus.

**§ 4.** Uchwała podlega ogłoszeniu w Dzienniku Urzędowym Województwa Pomorskiego i wchodzi w życie po upływie 14 dni od dnia jej ogłoszenia.


Przewodniczący Rady

**Zbigniew Łącki**

**SCHEMAT ORGANIZACJI KOMPIELISKA**

**Legenda:**

- oznaczenie strefy dla umiających pływać 1,2-4,0m
- oznaczenie strefy dla nie umiających pływać 0-1,2m
- rzutka ratownicza
- kolo ratunkowe
- ✕ przesł z oznaczeniem flagą
- ✕ bojka
- ▬ tablica informacyjna o zakazu skoków
- ▬ tablica informacyjna głębokości
- ▬ aplikacja pierwszej pomocy
- tablica informacyjna
- ⊗ podstawowy sprzęt ABC ratownika
- ▭ łódź ratownicza
- stanowisko ratownika
- regulamin kąpieliska
- brodzik
- PRZ przebieralnia

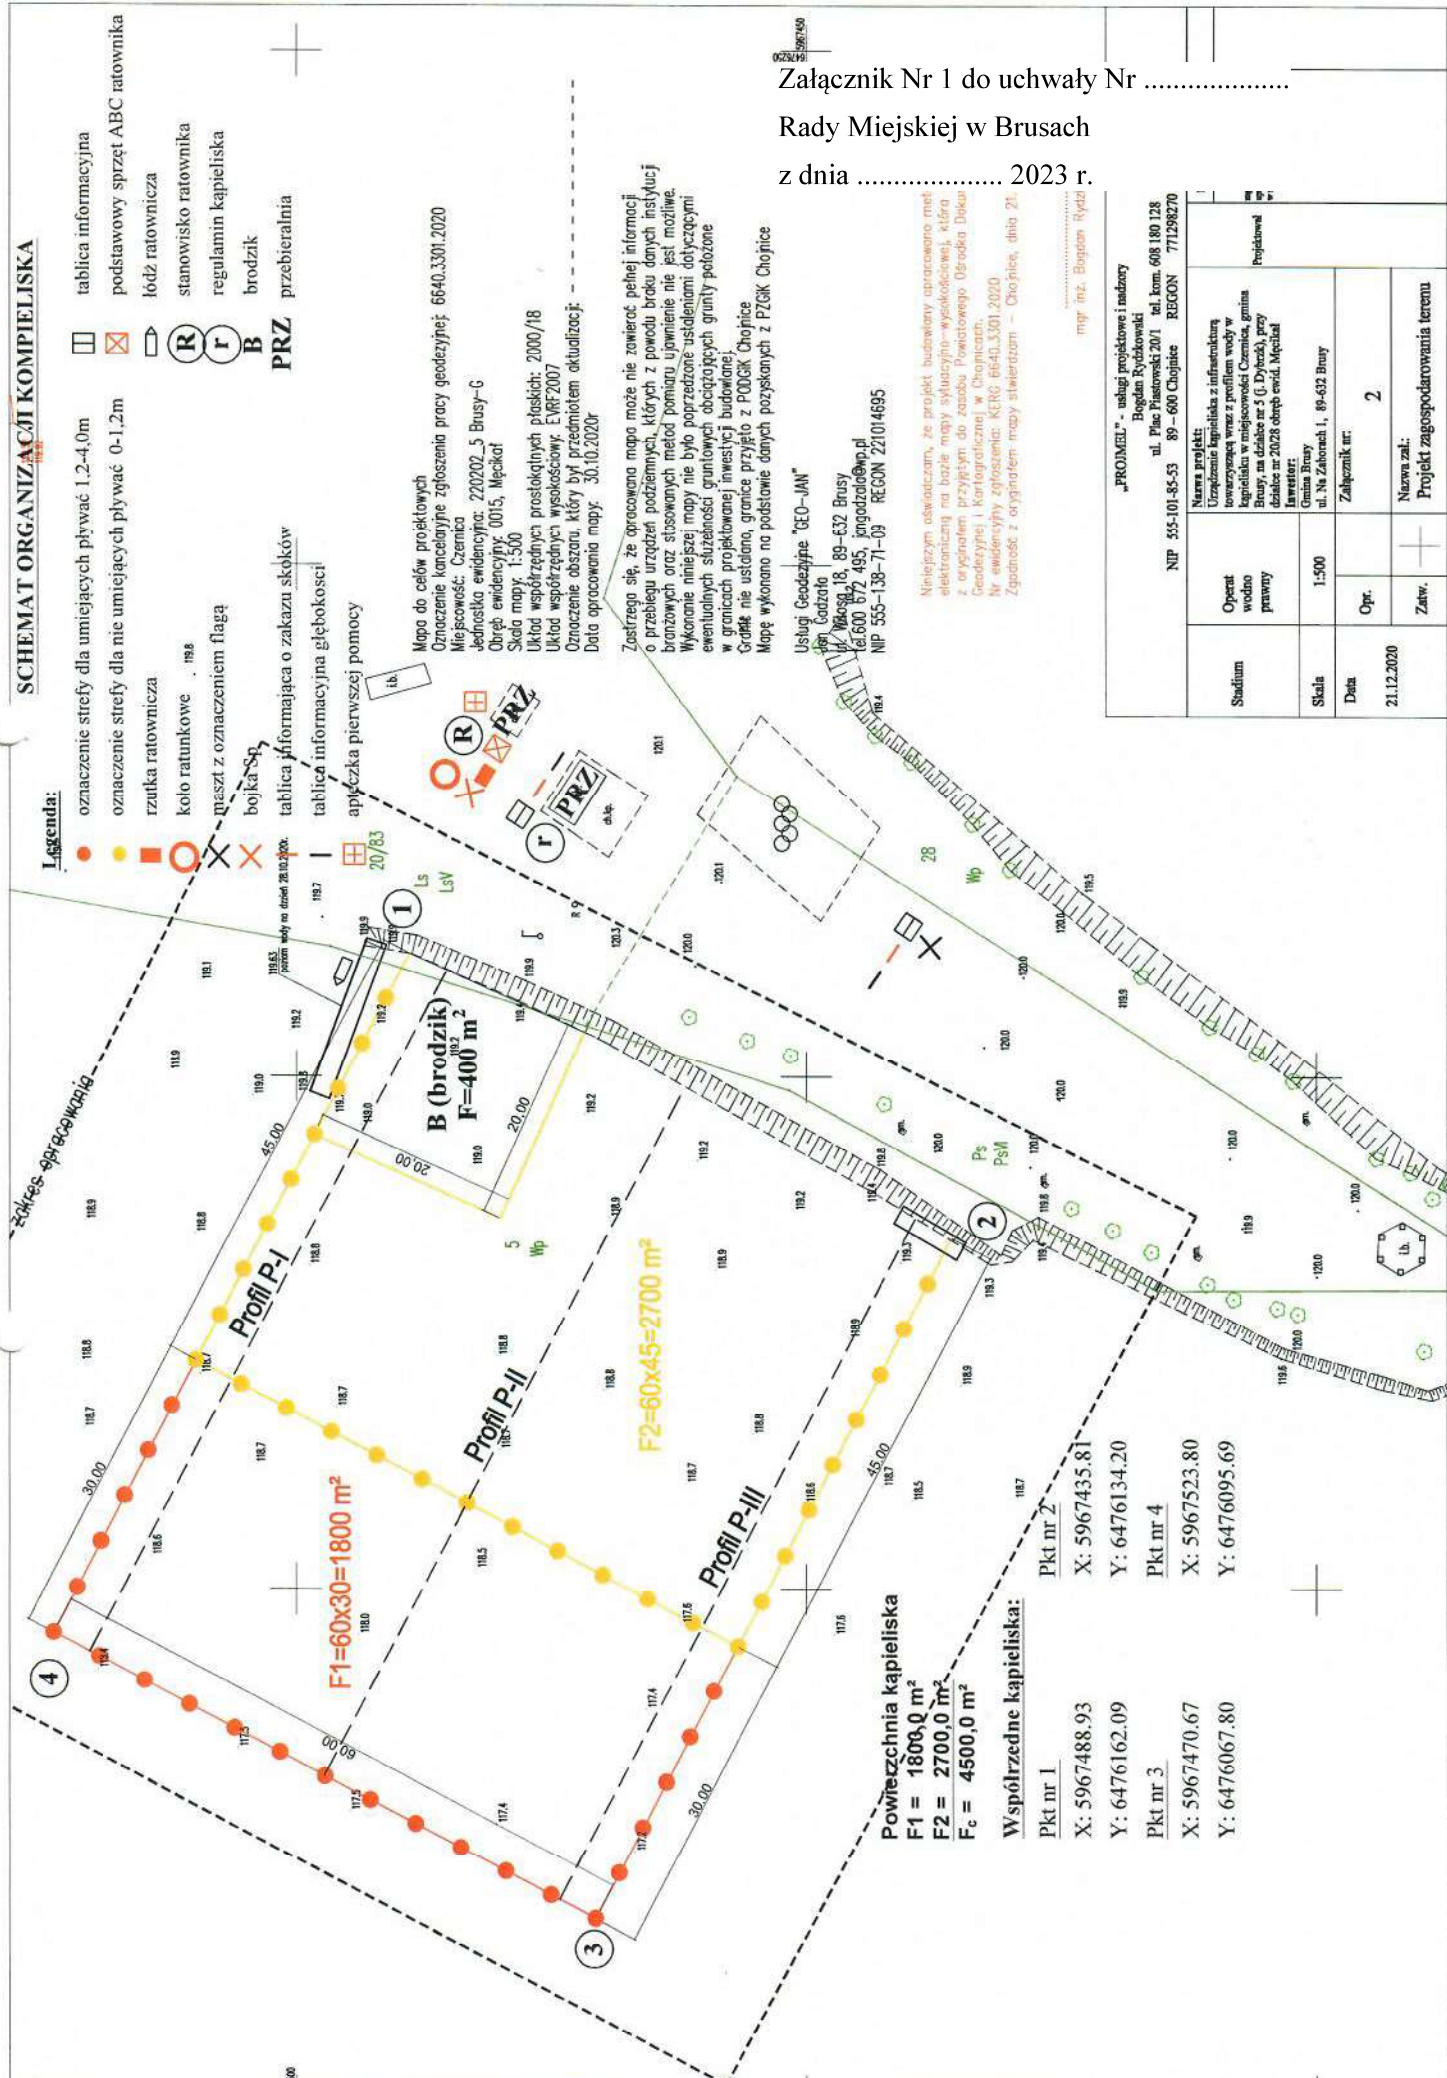

Mapa do celów projektowych  
 Oznaczenie kancelijne zgłoszenia pracy geodezyjnej: 6640.3301.2020  
 Miejscowość: Czernica  
 Jednostka ewidencyjna: 220202\_5 Brusy-G  
 Obręb ewidencyjny: 0015, Mępcak  
 Skala mapy: 1:500  
 Układ współrzędnych prostokątnych płaskich: 2000/18  
 Układ współrzędnych wysokościowych: EWR/2007  
 Oznaczenie obszaru, który był przedmiotem aktualizacji:  
 Data opracowania mapy: 30.10.2020r

Zastrzeżenie, że opracowana mapa może nie zawierać pełnej informacji o przebiegu urządzeń podziemnych, których z powodu braku danych instytucji branżowych oraz stosowanych metod pomiaru ujawnienie nie jest możliwe. Wykonanie niniejszej mapy nie było poprzedzone ustaleniami dotyczącymi ewentualnych służebności gruntowych obciążających grunty położone w granicach projektowanej inwestycji budowlanej. Grunty nie ustalono, granice przyjęto z PODOBK Chojnice. Mapę wykonano na podstawie danych pozyskanych z PZGK Chojnice

Usługi Geodezyjne "GEO-JAN"  
 ul. Godzisz 18, 89-432 Brusy  
 tel. 600 872 495, kangozalo@wp.pl  
 NIP 555-138-71-03 REGON 221014695

Niniejszym oświadczam, że projekt budowlany opracowano metodą elektroniczną na bazie mapy sytuacyjno-wysokościowej, która z oryginalnej przystąpiła do zasobu Powiatowego Urzędu Działalności i Kartograficznej w Chojnicach. Nr ewidencyjny zgłoszenia: KERG 6640.3301.2020. Zgodność z oryginałem mapy stwierdzam - Chojnice, dnia 25.10.2020r.  
 mgr inż. Bogdan Rydzki

Załącznik Nr 1 do uchwały Nr .....  
 Rady Miejskiej w Brusach  
 z dnia ..... 2023 r.

„PROMEL” - usługi projektowe i inżynieria Bogdan Rydzkiowski ul. Płac Piastowski 20/1 tel. kom. 608 180 128 NIP 555-101-85-53 89-600 Chojnice REGON 771298270		Projektował
Stadium	Operat wodno-prawny	Nazwa projektu: Urządzenie kąpieliska z infrastrukturą towarzyszącą wraz z profilem wody w kąpielisku w miejscowości Czernica, gmina Brusy, na działce nr 5 (G. Dybicki), przy działce nr 2028 obręb ewid. Mępcak Inwestor: Gmina Brusy ul. Na Zabornach 1, 89-432 Brusy
Skala	1:500	
Data	Opr.	Załącznik nr: 2
21.12.2020	Zaw.	Nazwa zad.: Projekt zagospodarowania terenu

**Powierzchnia kąpieliska**  
 F1 = 1800,0 m<sup>2</sup>  
 F2 = 2700,0 m<sup>2</sup>  
 F<sub>c</sub> = 4500,0 m<sup>2</sup>

**Współrzędne kąpieliska:**

Pkt nr 1	X: 5967488.93	Pkt nr 2	X: 5967435.81
	Y: 6476162.09		Y: 6476134.20
Pkt nr 3	X: 5967470.67	Pkt nr 4	X: 5967523.80
	Y: 6476067.80		Y: 6476095.69

