


OZNAKOWANIE SKRZYŻOWANIA DW 236 Z 2629G CZYCZKOWY

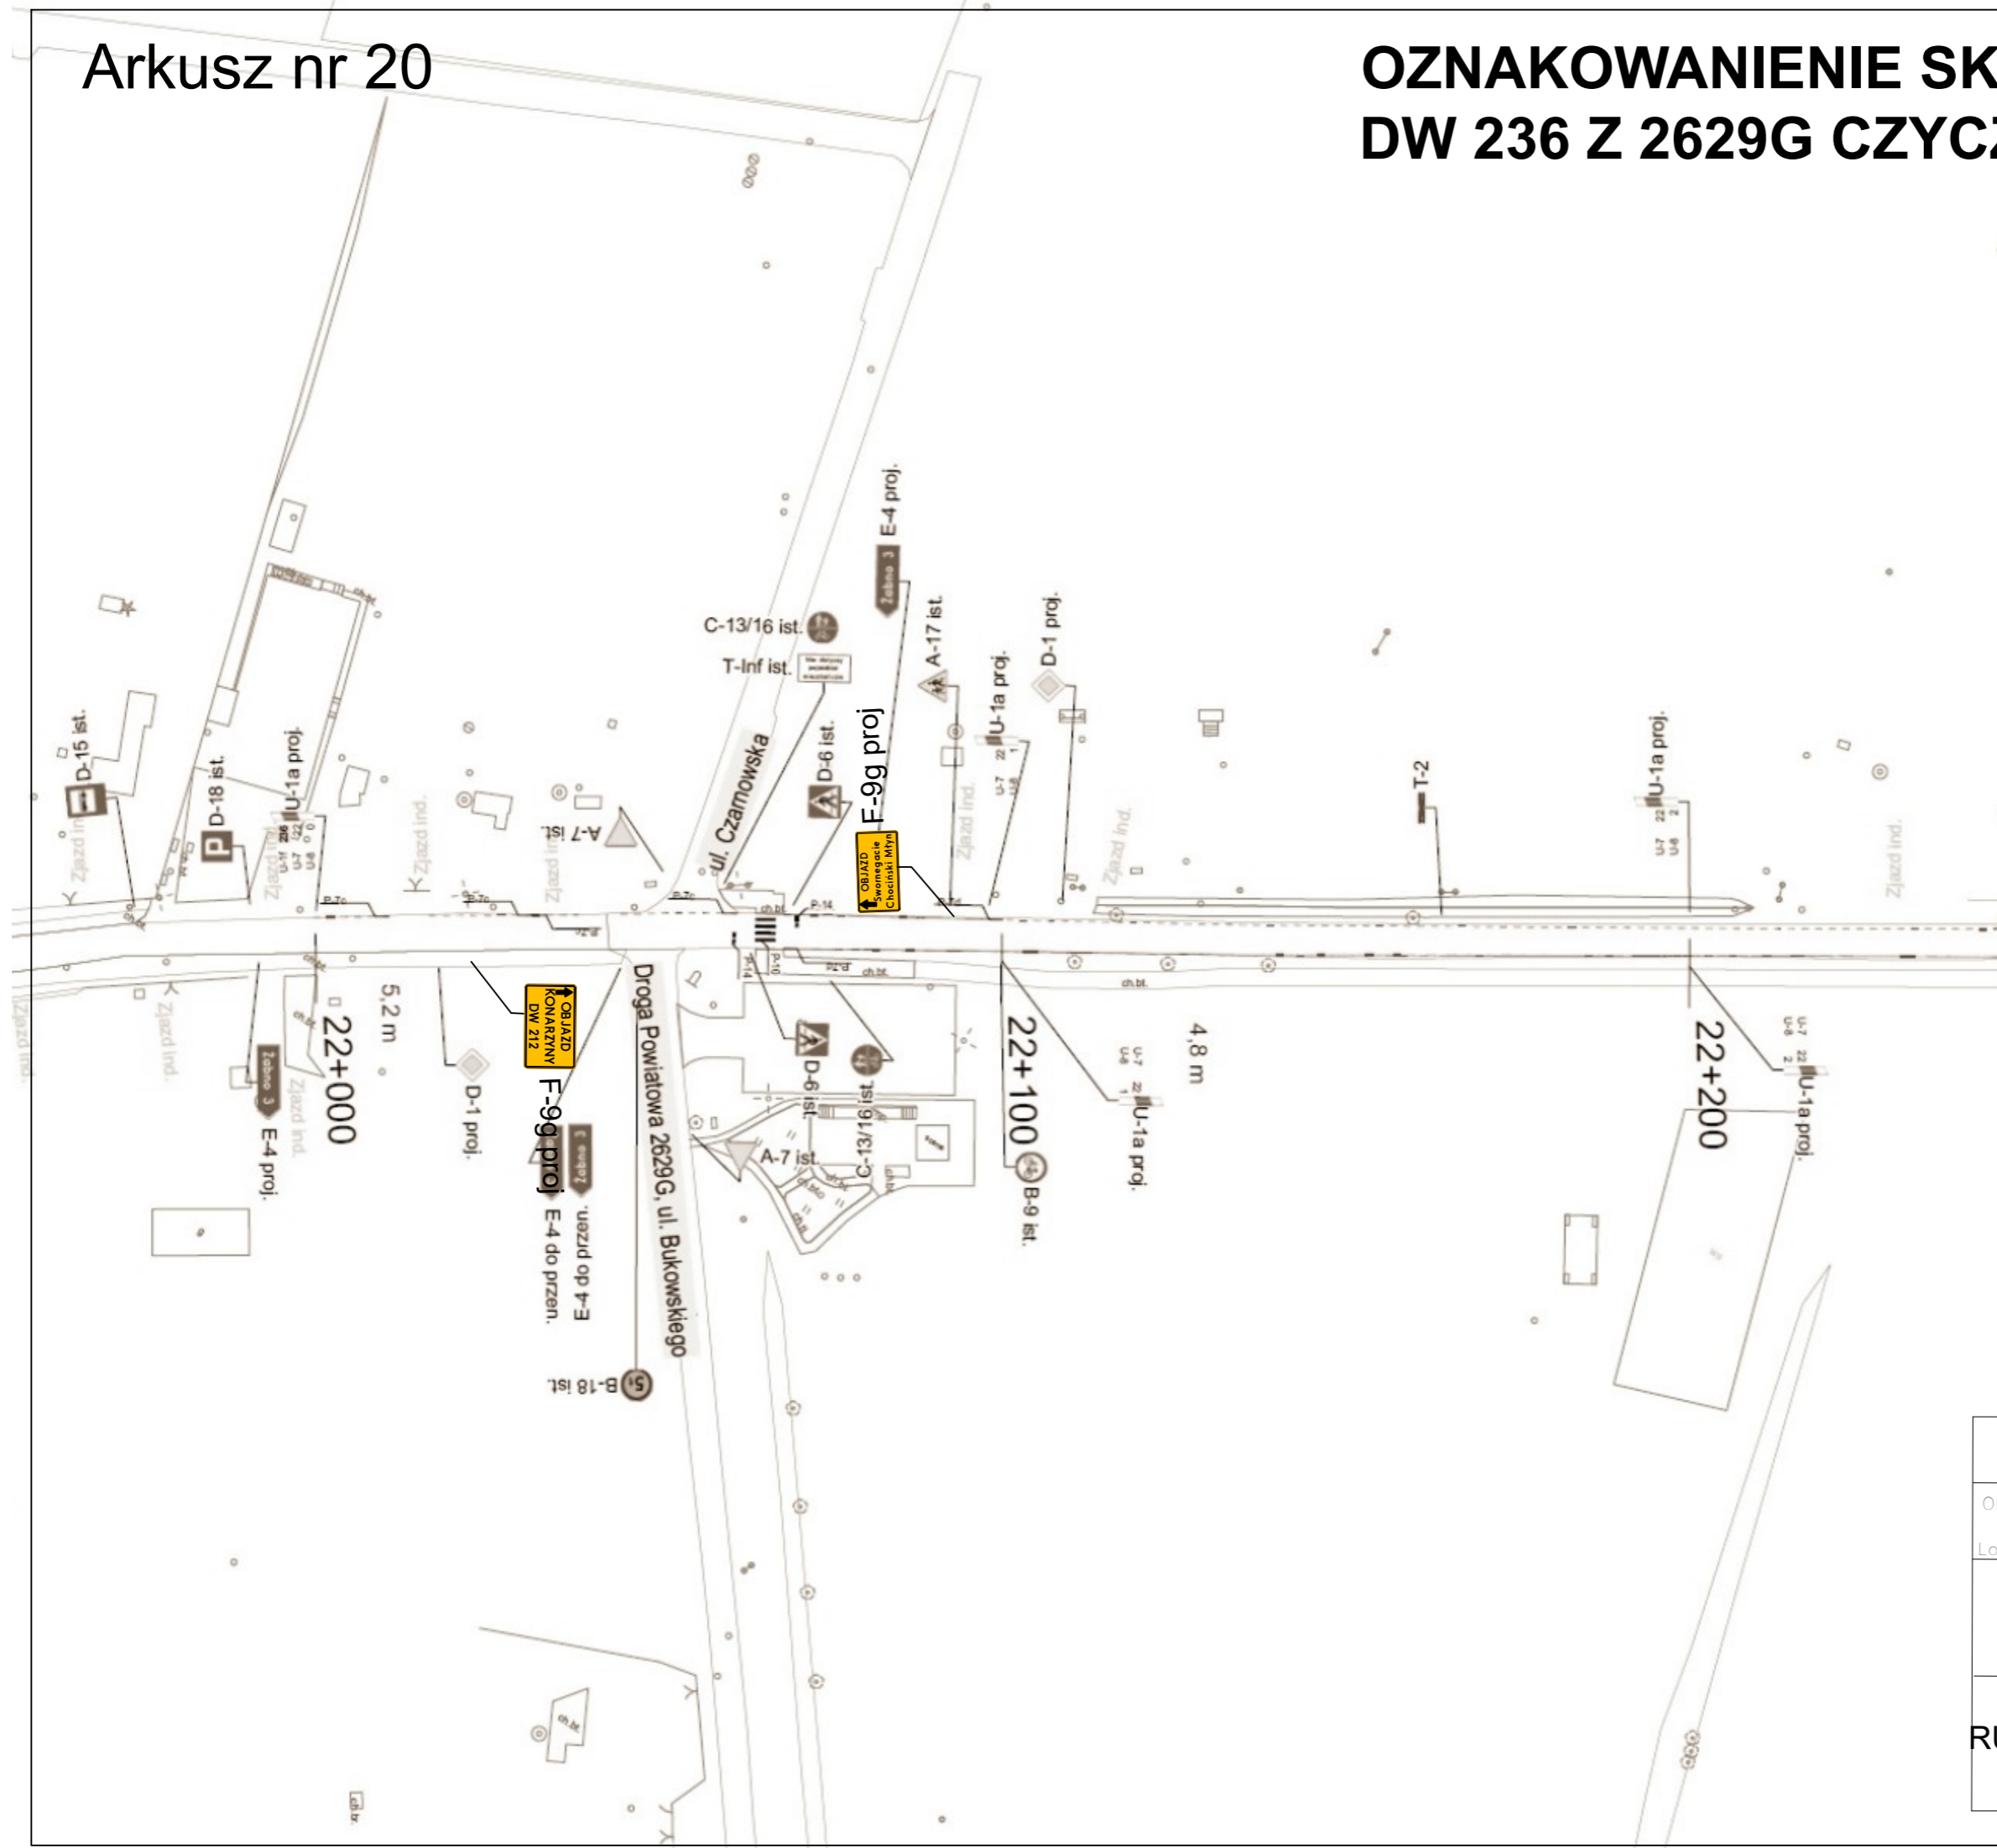

POL-DRÓG DRAWSKO POMORSKIE S.A., 78-500 DRAWSKO POMORSKIE, UL. PODMIEJSKA 2	
Objekt: Projekt organizacji ruchu na czas remontu DW 236 na odcinku km 1+600 - 6+800	
Lokalizacja: DW 236, Gmina Chojnice	
Projektant: mgr inż. Klaudiusz Masel	Podpis:
PROJEKT ORGANIZACJI RUCHU NA CZAS ROBÓT	
14.08.2020r.	
Skala: 1:500 Nr rys.: 20	