


OZNAKOWANIE SKRZYŻOWANIA DW 236 z 2606G

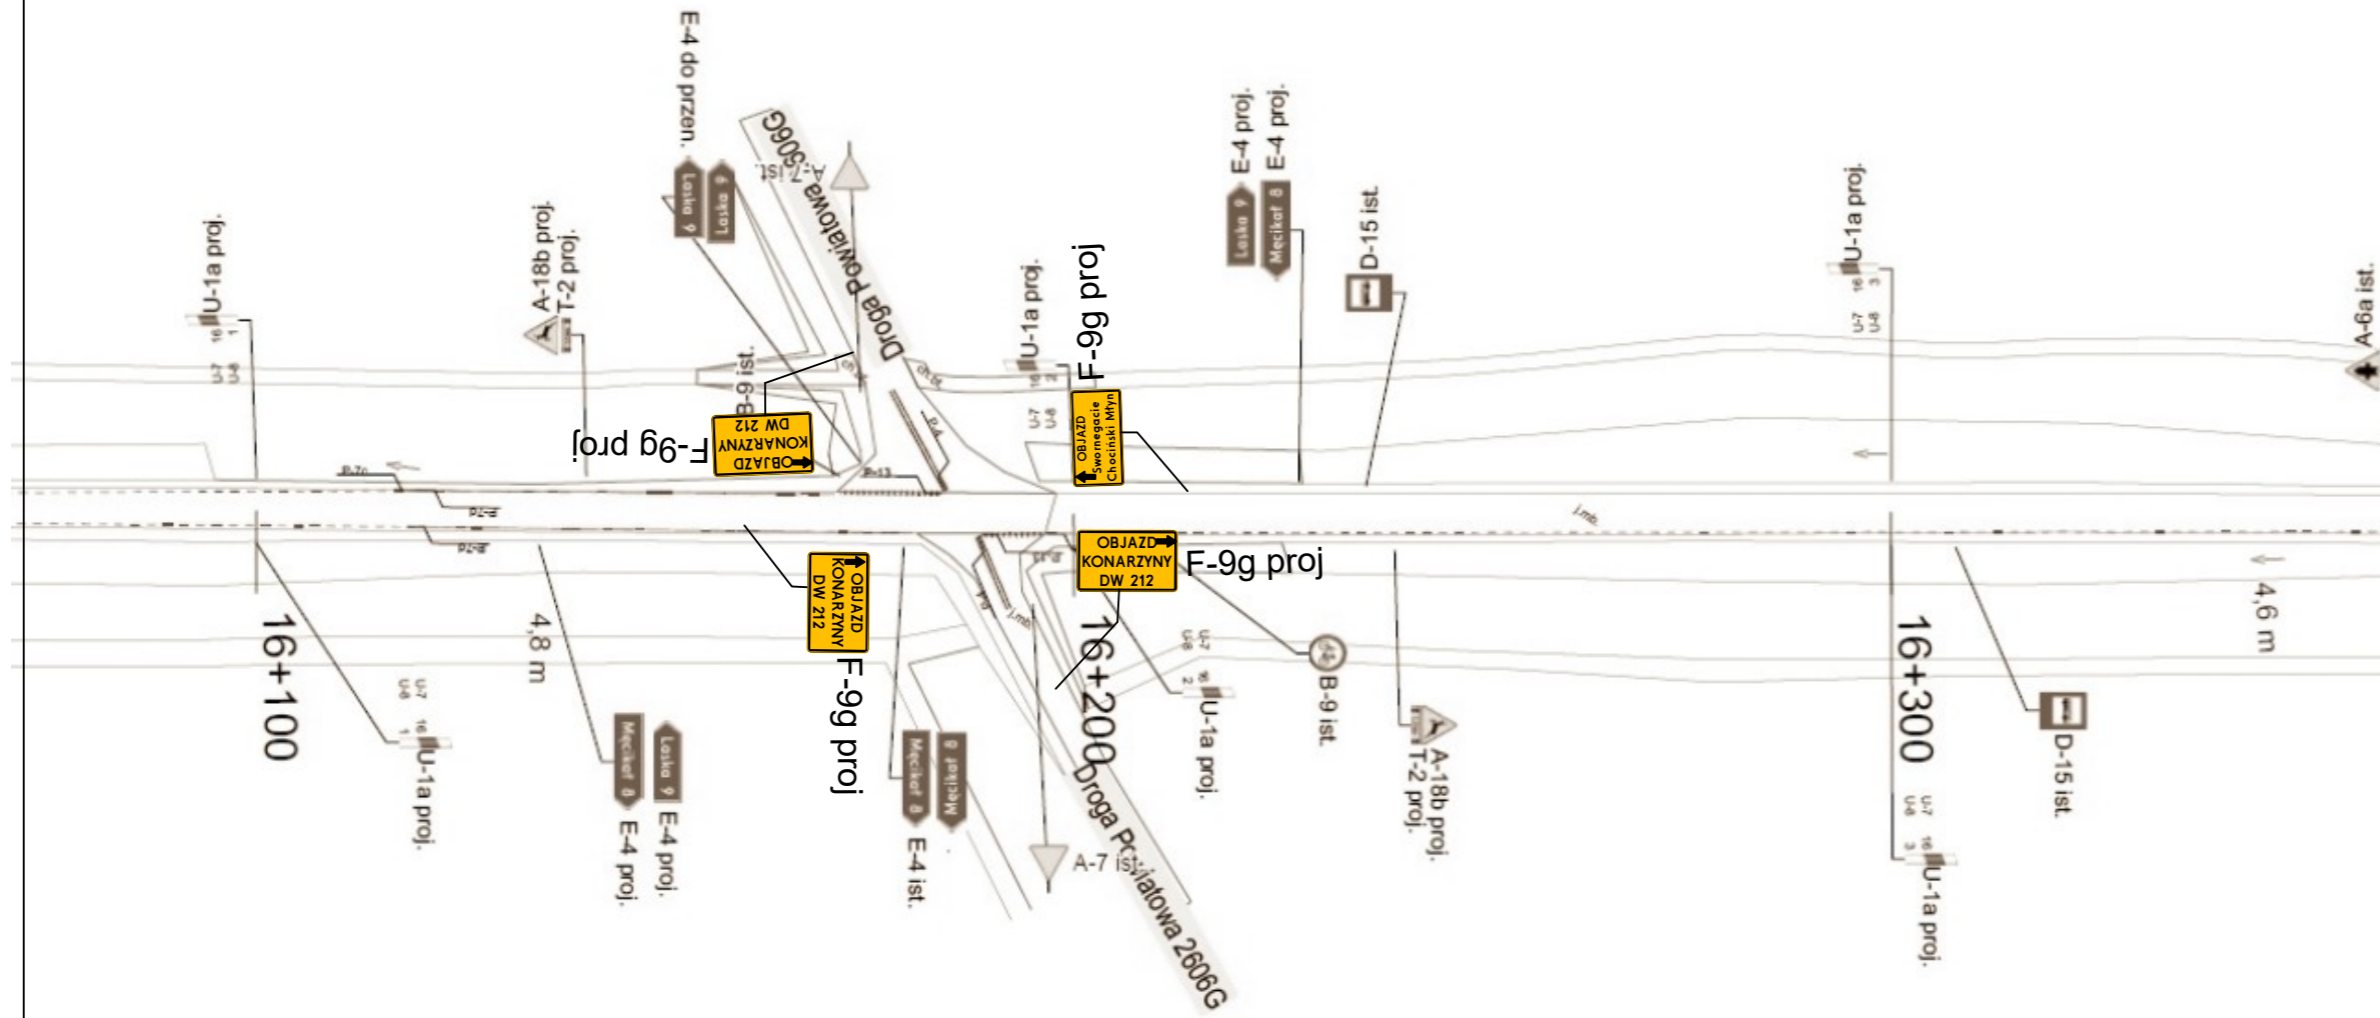

POL-DRÓG DRAWSKO POMORSKIE S.A., 78-500 DRAWSKO POMORSKIE, UL. PODMIEJSKA 2		
Obiekt: Projekt organizacji ruchu na czas remontu DW 236 na odcinku km 1+600 - 6+800		
Lokalizacja: DW 236, Gmina Chojnice		
Projektant: mgr inż. Klaudiusz Masel	Podpis:	
PROJEKT ORGANIZACJI RUCHU NA CZAS ROBÓT		Skala: 1:500 Nr rys.: 21
14.08.2020r.		