Arkusz nr 18

OZNAKOWANIENIE SKRZYZOWANIA DW 235 Z UL. WOJSKA POLSKIEGO W BRUSACH

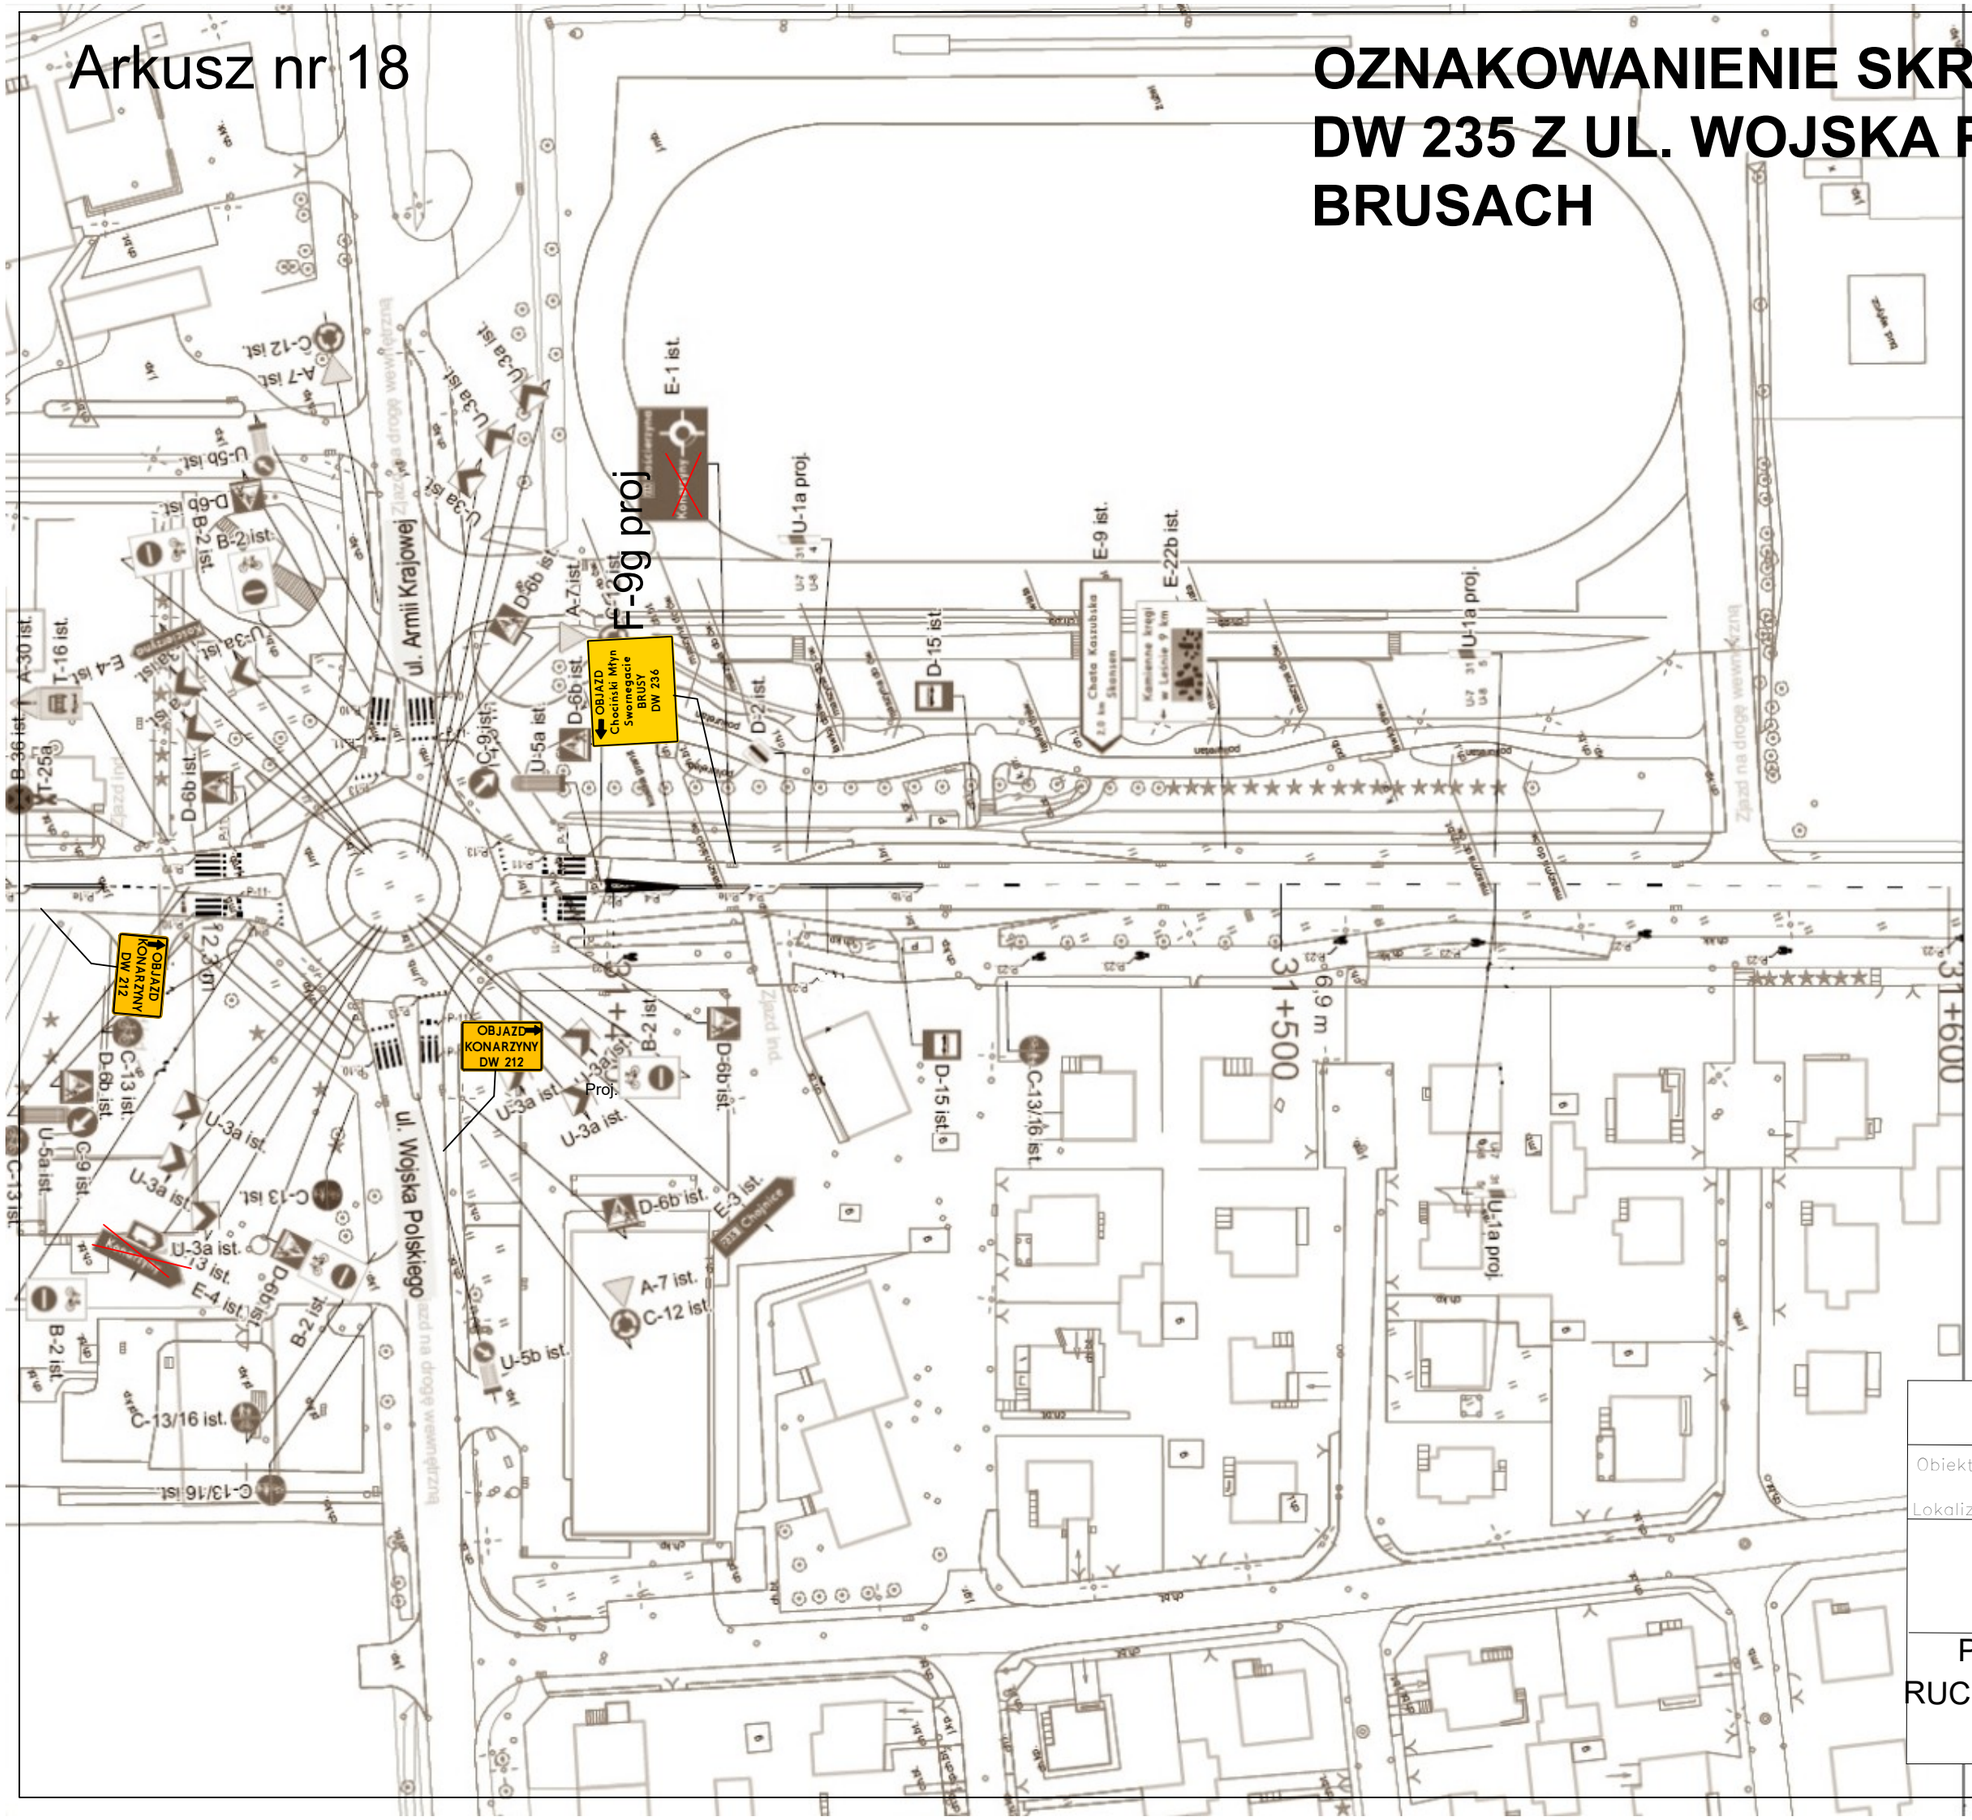

POL-DRÓG DRAWSKO POMORSKIE S.A. ,
78-500 DRAWSKO POMORSKIE , UL. PODMIEJSKA 2

Obiekt: Projekt organizacji ruchu na czas remontu DW 236 na odcinku km 1+600 - 6+800

Lokalizacja: DW 236 , Gmina Chojnice

Projektant: mgr inż.Klaudiusz Masel

Podpis:

PROJEKT ORGANIZACJI RUCHU NA CZAS ROBÓT

14.08.2020r.

Skala: 1:500

Nr rys.: 18