


OZNAKOWANIE SKRZYŻOWANIA DW 235 Z 2606G W M. SPIERWIA

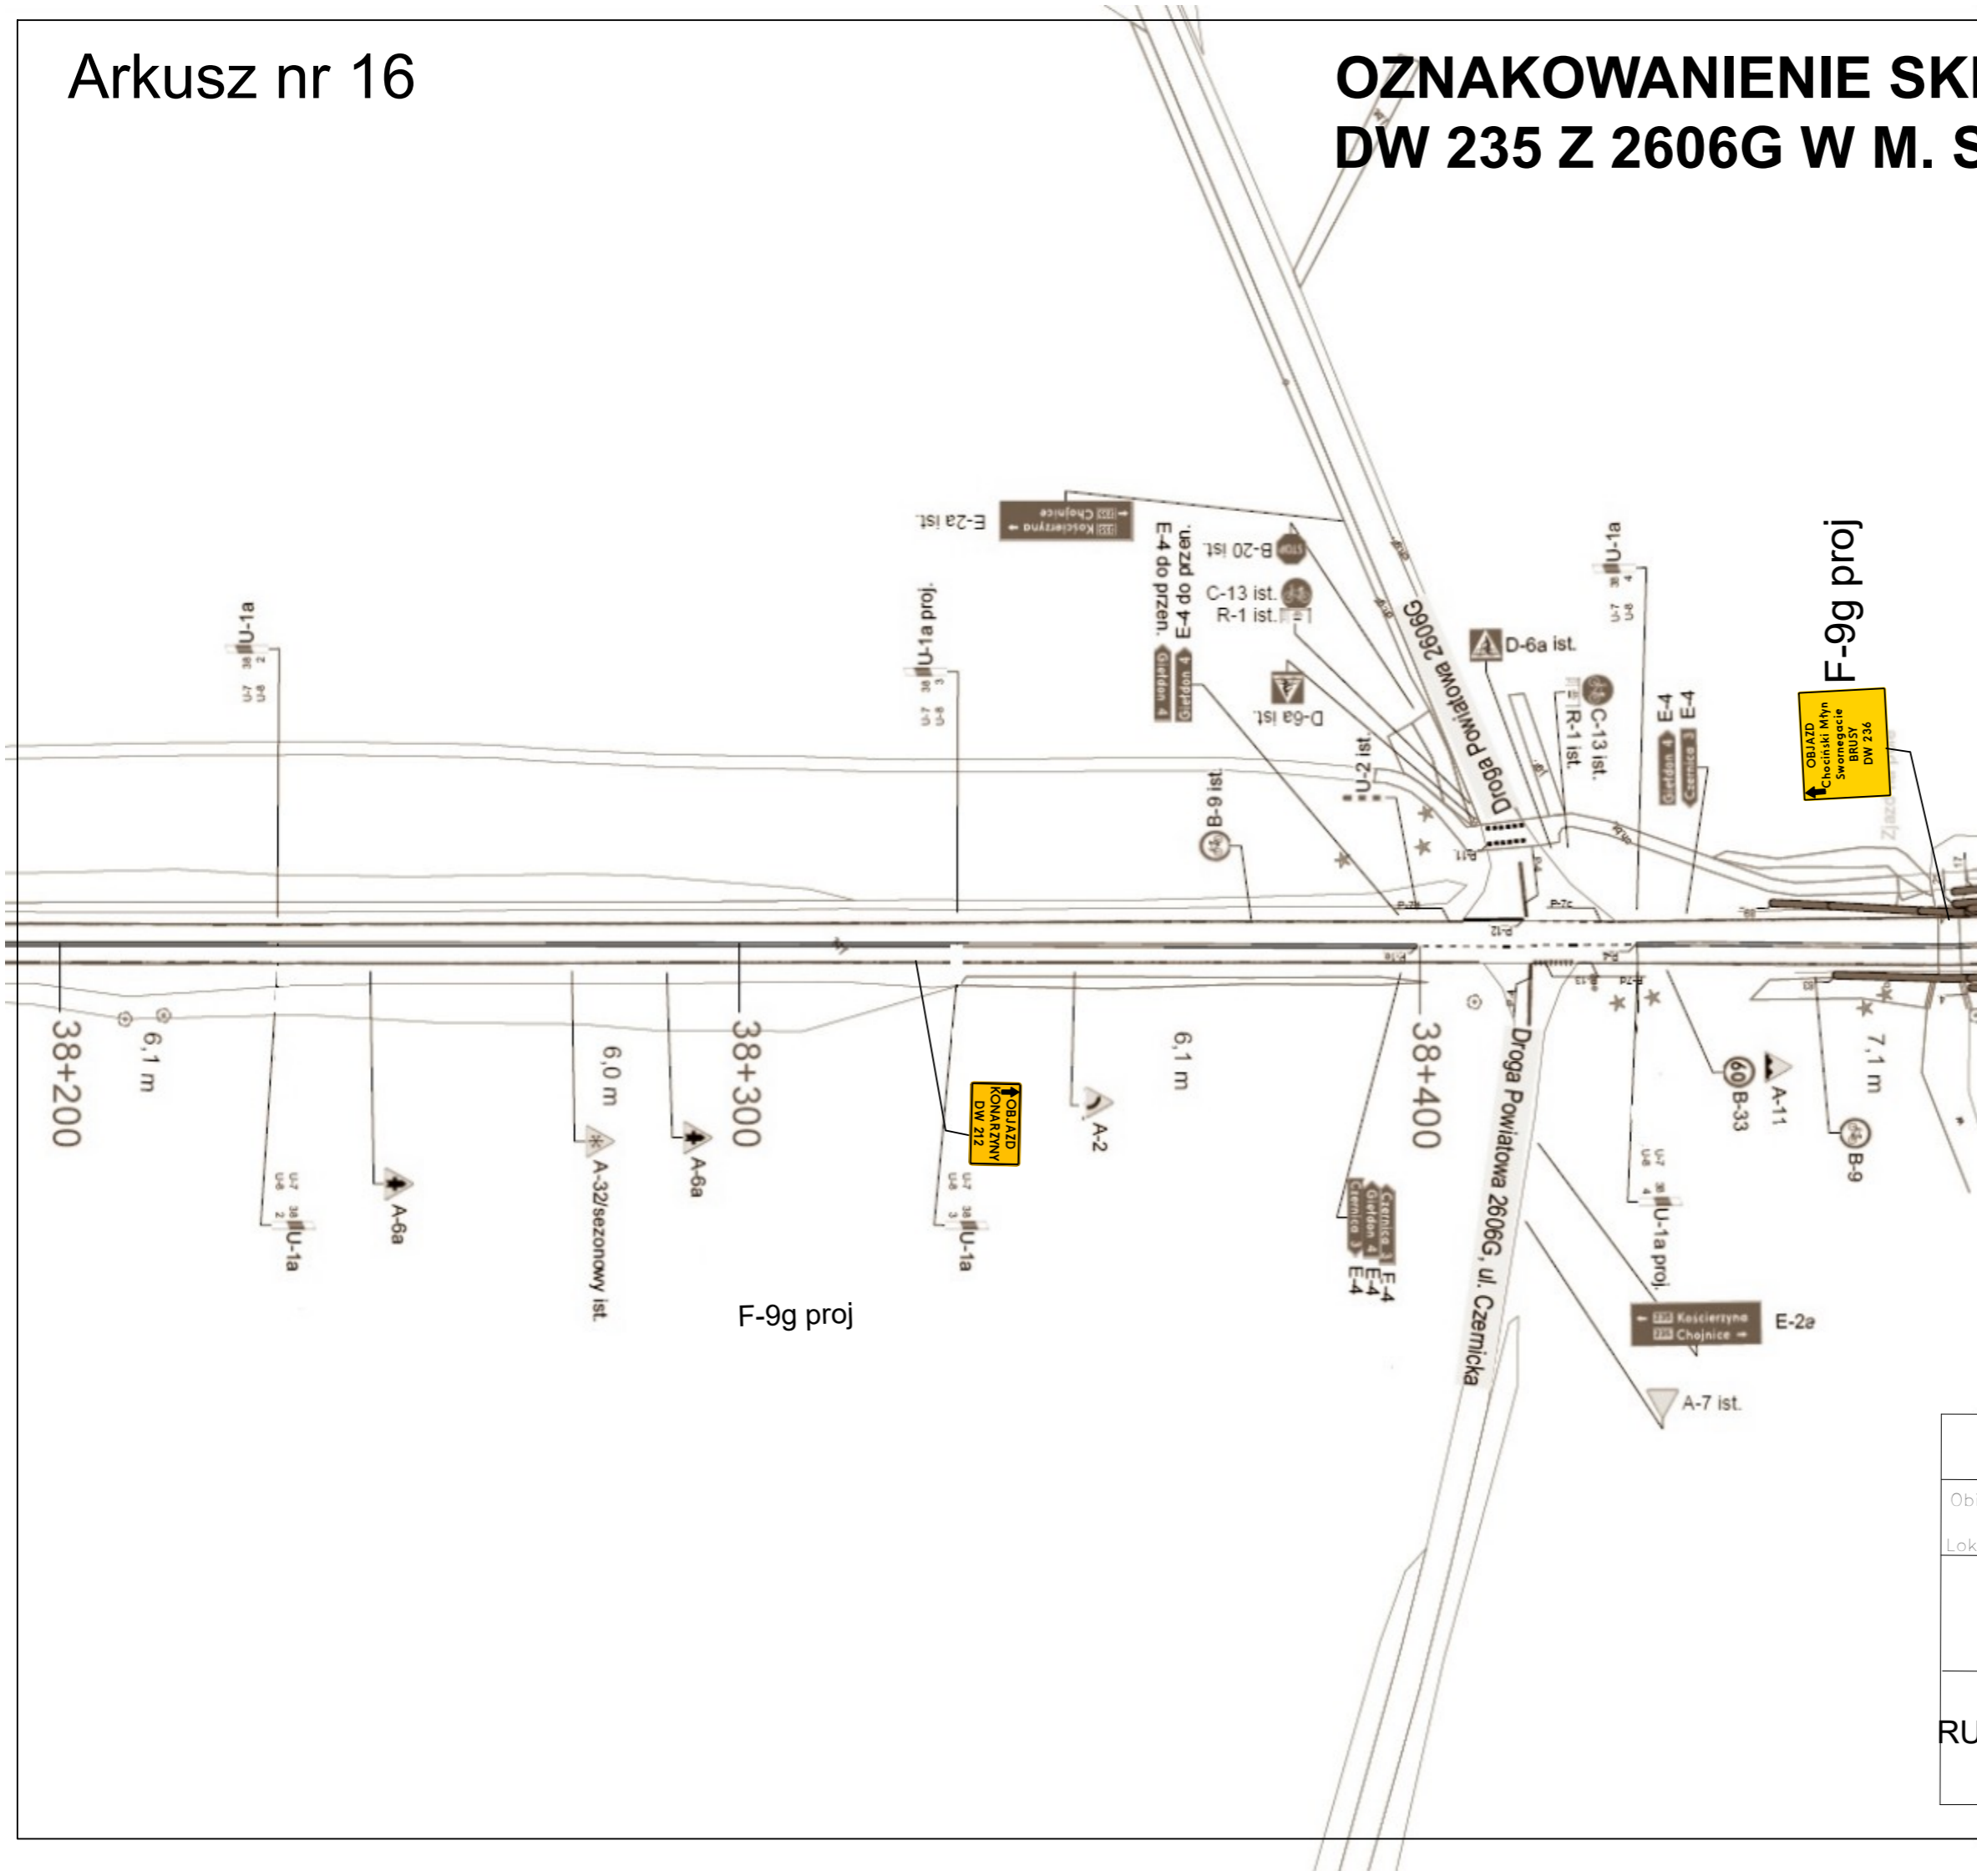

POL-DRÓG DRAWSKO POMORSKIE S.A., 78-500 DRAWSKO POMORSKIE, UL. PODMIEJSKA 2	
Obiekt:	Projekt organizacji ruchu na czas remontu DW 236 na odcinku km 1+600 - 6+800
Lokalizacja:	DW 236, Gmina Chojnice
Projektant:	Podpis:
mgr inż. Klaudiusz Masel	
PROJEKT ORGANIZACJI RUCHU NA CZAS ROBÓT	
14.08.2020r.	
Skala: 1:500	
Nr rys.: 16	