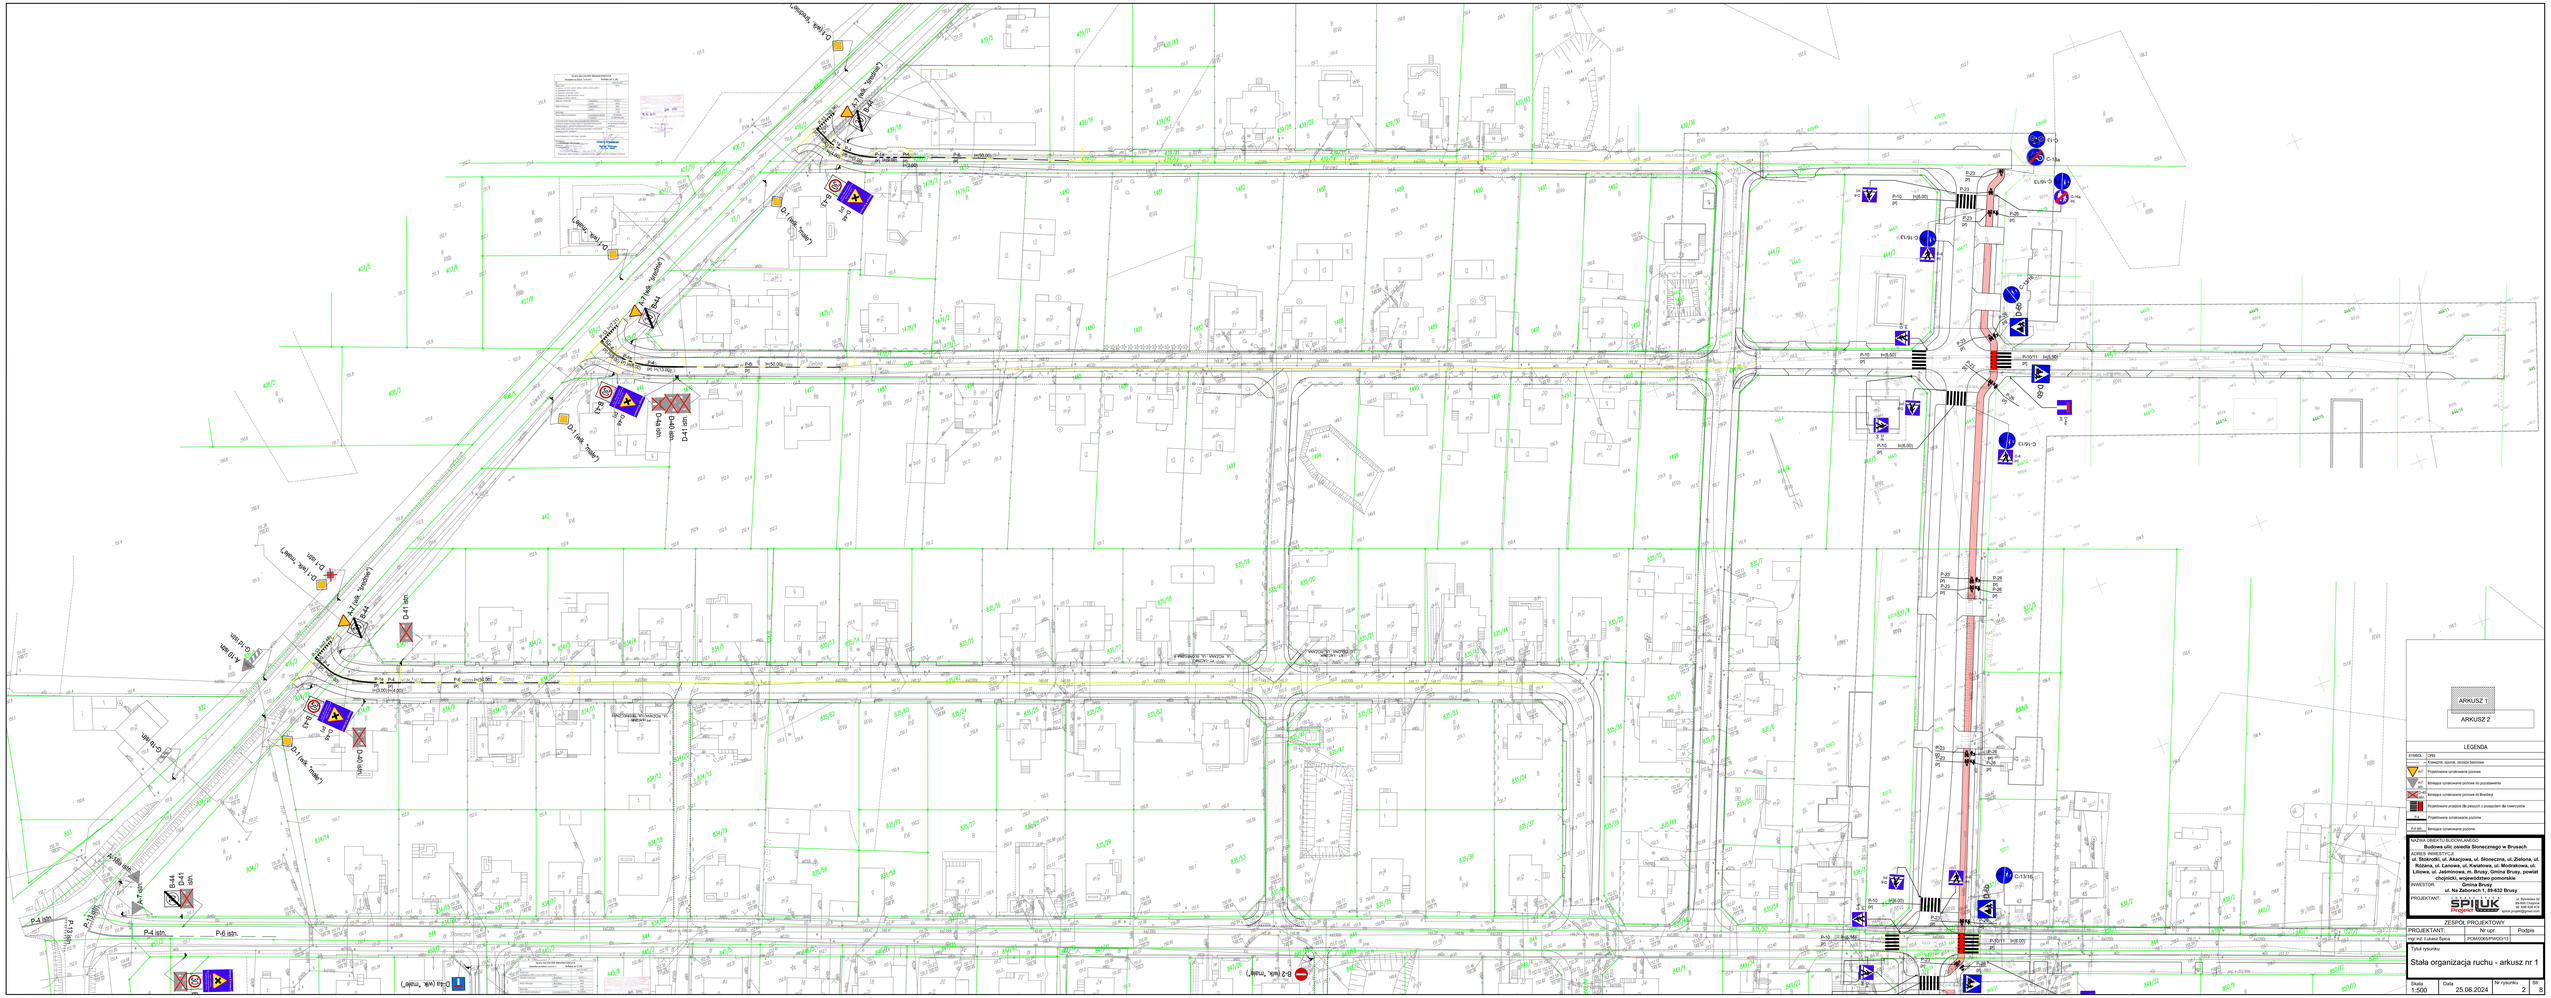

LEGENDA

SYMBOL	OPIS
	Powierzchnie, oporne, obrzeże betonowe
	Projektowane oznakowanie pionowe
	Istniejące oznakowanie pionowe do pozostawienia
	Istniejące oznakowanie pionowe do likwidacji
	Projektowane przejście dla pieszych z pasiastym dla niewidzących
	Projektowane oznakowanie poziome
	Istniejące oznakowanie poziome

NAZWA OBIEKTU BUDOWLANEGO:
Budowa ulic osiedla Słonecznego w Bruskach

ADRES INWESTYCJI:
ul. Słoneczna, ul. Jaskrowa, ul. Słoneczna, ul. Zielona, ul. Słoneczna, ul. Łąkowa, ul. Kwiatowa, ul. Wiśniowa, ul. Lilowa, ul. Jaśminowa, m. Brusy, Gmina Brusy, powiat chojnicki, województwo pomorskie

INWESTOR:
Gmina Brusy
ul. Ks Zdzcarsh 1, 89-632 Brusy

PROJEKTANT:
ul. Bydgoska 52
89-600 Chojnice
tel. 660 123 456
e-mail: projekt@spiluk.com

ZESPÓŁ PROJEKTOWY

PROJEKTANT:	Nr upr.	Podpis
mgr inż. Łukasz Spiluk	POM/0595/PWOD/13	

TYTUŁ rysunku:

Stała organizacja ruchu - arkusz nr 1

Skala	Data	Nr rysunku	Str.
1:500	25.06.2024	2	3