


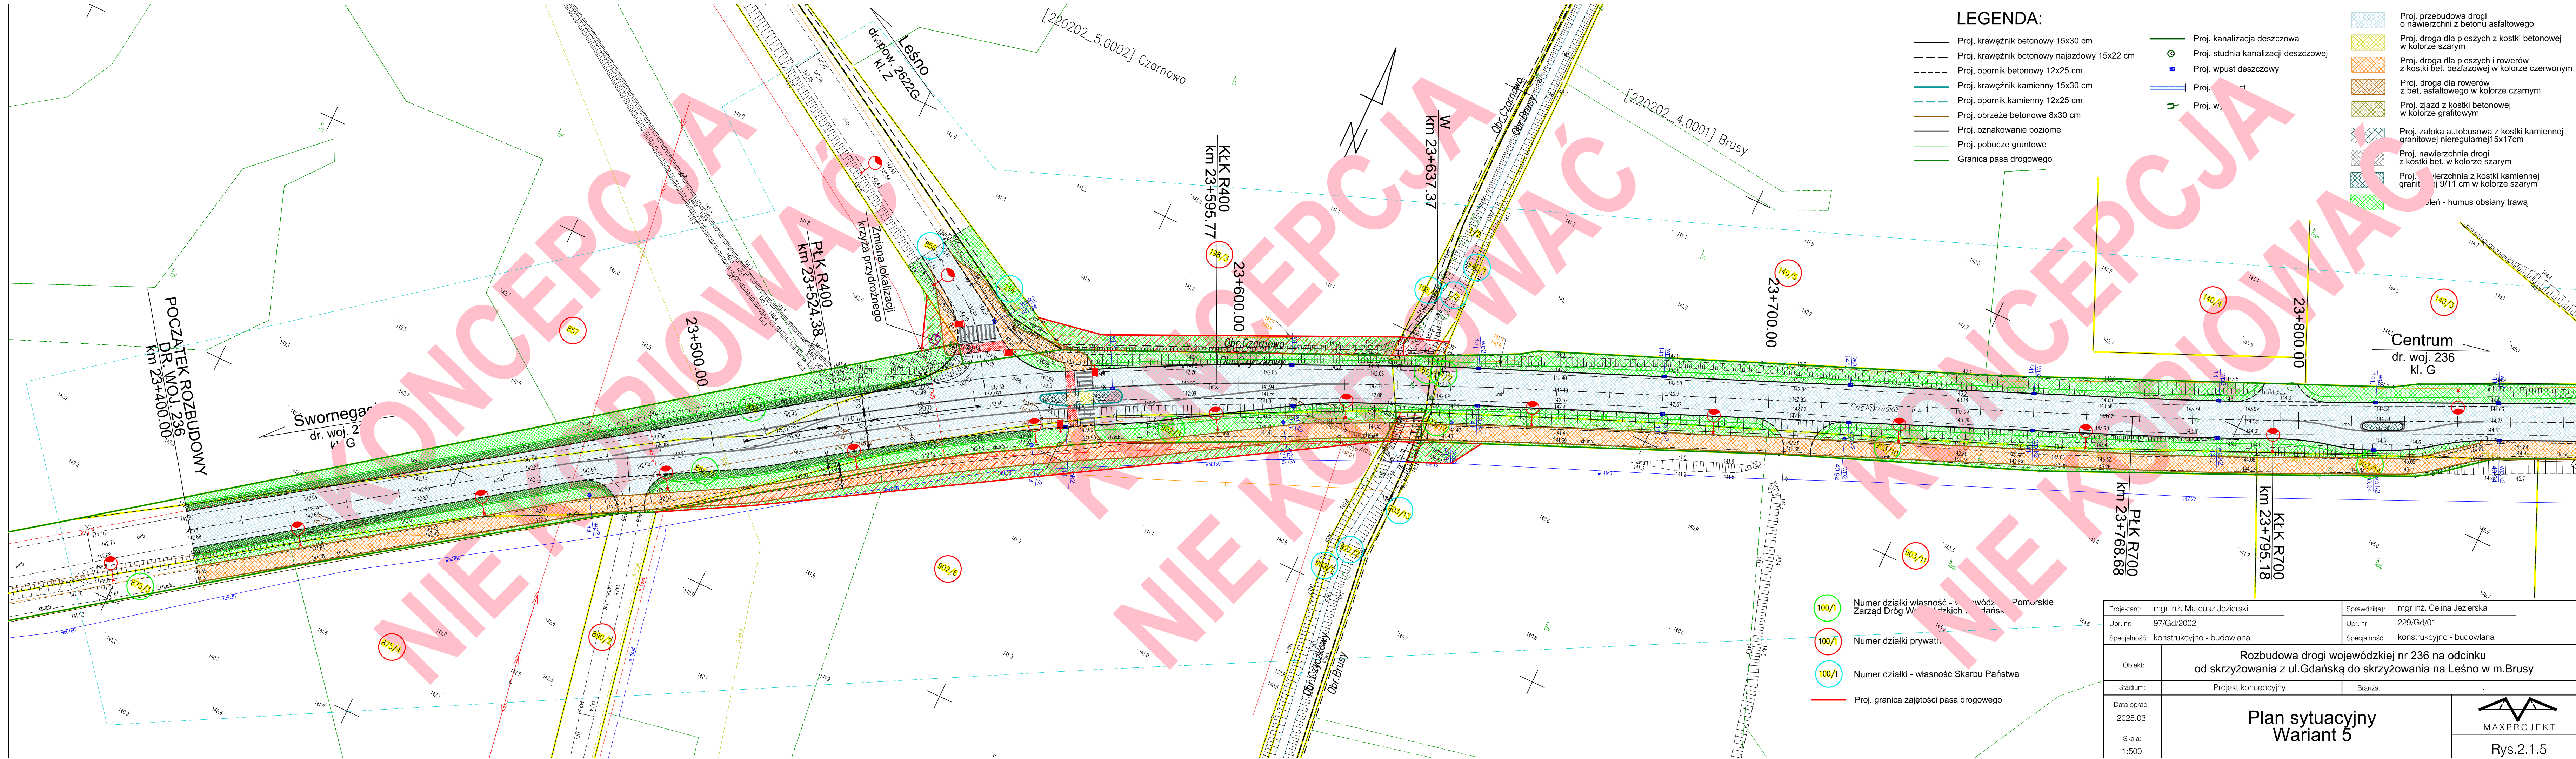

LEGENDA:

- Proj. krawężnik betonowy 15x30 cm
- Proj. krawężnik betonowy najazdowy 15x22 cm
- Proj. opornik betonowy 12x25 cm
- Proj. krawężnik kamienny 15x30 cm
- Proj. opornik kamienny 12x25 cm
- Proj. obrzeże betonowe 8x30 cm
- Proj. oznakowanie poziome
- Proj. pobocze gruntowe
- Granica pasa drogowego
- Proj. kanalizacja deszczowa
- Proj. studnia kanalizacji deszczowej
- Proj. wpust deszczowy
- Proj. ...
- Proj. w ...
- Proj. przebudowa drogi o nawierzchni z betonu asfaltowego
- Proj. droga dla pieszych z kostki betonowej w kolorze szarym
- Proj. droga dla pieszych i rowerów z kostki bet. bezfazowej w kolorze czerwonym
- Proj. droga dla rowerów z bet. asfaltowego w kolorze czarnym
- Proj. zjazd z kostki betonowej w kolorze grafitowym
- Proj. zatoka autobusowa z kostki kamiennej granitowej nieregularnej 15x17cm
- Proj. nawierzchnia drogi z kostki bet. w kolorze szarym
- Proj. ... z kostki kamiennej granitowej 9/11 cm w kolorze szarym
- ... - humus obsiany trawą

- 100/1 Numer działki własność - wódz Pomorskie Zarząd Dróg Wojewódzkich w Gdańsku
- 100/1 Numer działki prywatnej
- 100/1 Numer działki - własność Skarbu Państwa
- Proj. granica zajętości pasa drogowego

Projektant:	mgr inż. Mateusz Jezierski	Sprawdził(a):	mgr inż. Celina Jezierska
Upr. nr:	97/Gd/2002	Upr. nr:	229/Gd/01
Specjalność:	konstrukcyjno - budowlana	Specjalność:	konstrukcyjno - budowlana

Objekt:	Rozbudowa drogi wojewódzkiej nr 236 na odcinku od skrzyżowania z ul.Gdańską do skrzyżowania na Leśno w m.Brusy		
Stadium:	Projekt koncepcyjny	Branża:	
Data oprac.	2025.03	Plan sytuacyjny Wariant 5	
Skala:	1:500		
			 Rys.2.1.5