


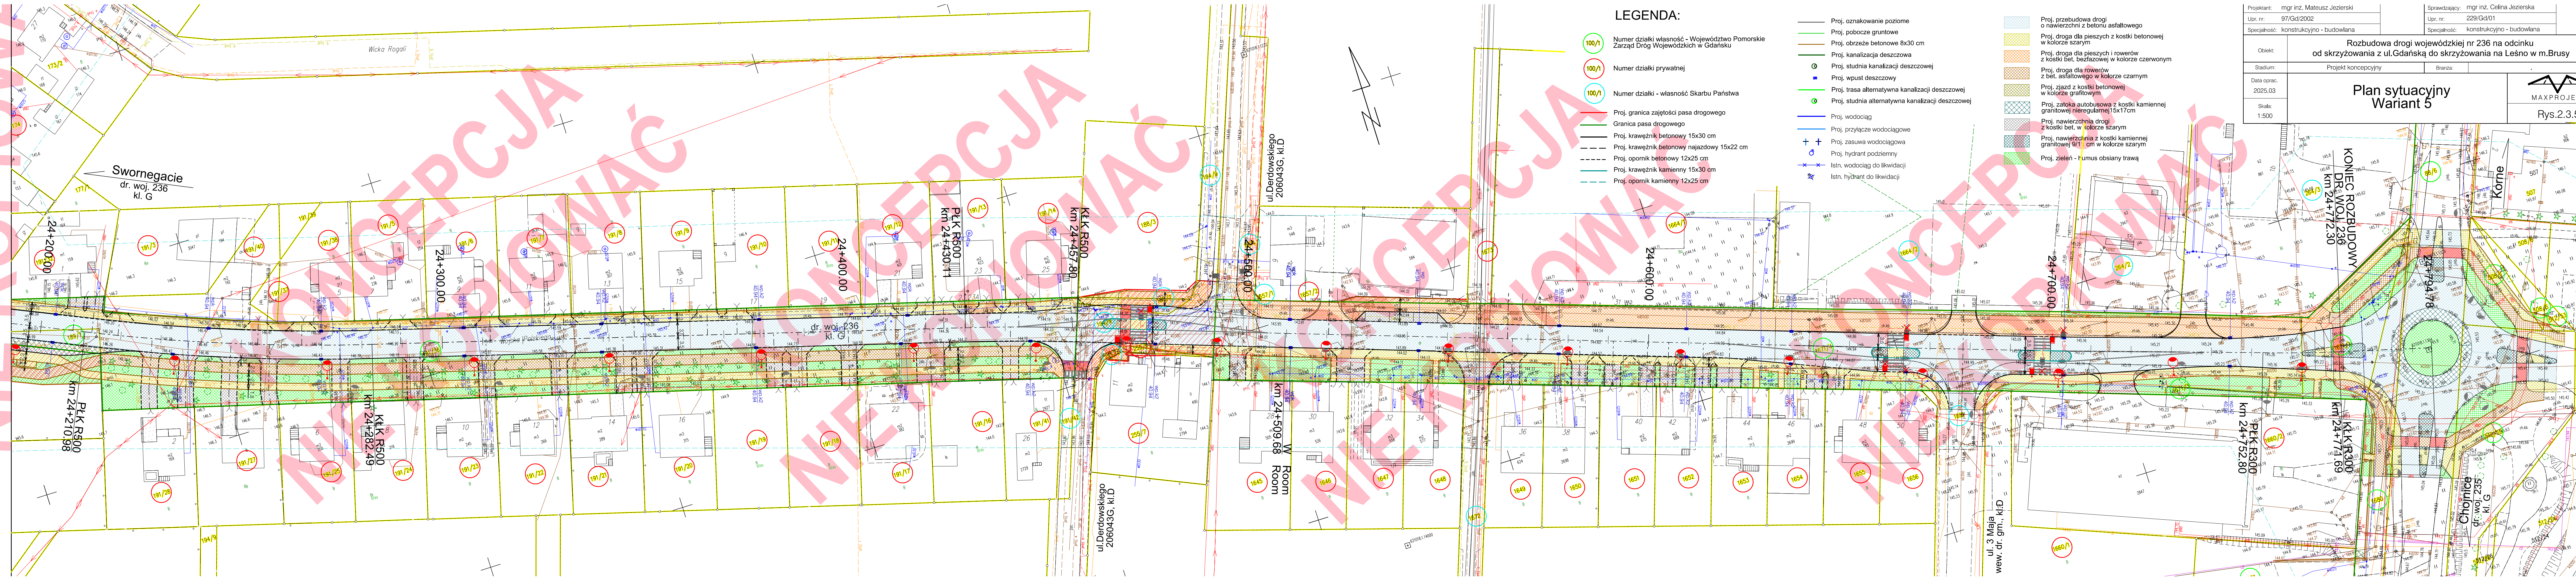

LEGENDA:

- 100/1 Numer działki własność - Województwo Pomorskie Zarząd Dróg Wojewódzkich w Gdańsku
- 100/1 Numer działki prywatnej
- 100/1 Numer działki - własność Skarbu Państwa
- Proj. granica zajętości pasa drogowego
- Granica pasa drogowego
- Proj. krawężnik betonowy 15x30 cm
- Proj. krawężnik betonowy najazdowy 15x22 cm
- Proj. opornik betonowy 12x25 cm
- Proj. krawężnik kamienny 15x30 cm
- Proj. opornik kamienny 12x25 cm
- Proj. oznakowanie poziome
- Proj. pobocze gruntowe
- Proj. obrzeże betonowe 8x30 cm
- Proj. kanalizacja deszczowa
- Proj. studnia kanalizacji deszczowej
- Proj. wpust deszczowy
- Proj. trasa alternatywna kanalizacji deszczowej
- Proj. studnia alternatywna kanalizacji deszczowej
- Proj. wodociąg
- Proj. przyłącze wodociągowe
- Proj. zasawa wodociągowa
- Proj. hydrant podziemny
- Istn. wodociąg do likwidacji
- Istn. hydrant do likwidacji
- Proj. przebudowa drogi o nawierzchni z betonu asfaltowego
- Proj. droga dla pieszych z kostki betonowej w kolorze szarym
- Proj. droga dla pieszych i rowerów z kostki bet. bezfazowej w kolorze czerwonym
- Proj. droga dla rowerów z bet. asfaltowego w kolorze czarnym
- Proj. zjazd z kostki betonowej w kolorze grafitowym
- Proj. zatoka autobusowa z kostki kamiennej granitowej nieregularnej 15x17 cm
- Proj. nawierzchnia drogi z kostki bet. w kolorze szarym
- Proj. nawierzchnia z kostki kamiennej granitowej 9/11 cm w kolorze szarym
- Proj. zieleni - tuman obsiany trawą

Projektant: mgr inż. Mateusz Jezierski	Sprawdzający: mgr inż. Celina Jezierska
Upr. nr: 97/Gd/2002	Upr. nr: 229/Gd/01
Specjalność: konstrukcyjno - budowlana	Specjalność: konstrukcyjno - budowlana
Objekt: Rozbudowa drogi wojewódzkiej nr 236 na odcinku od skrzyżowania z ul.Gdańską do skrzyżowania na Leśno w m.Brusy	
Stadium: Projekt koncepcyjny	Branża:
Data oprac. 2025.03	
Skala: 1:500	

Plan sytuacyjny
Wariant 5

MAXPROJEKT

Rys.2.3.5