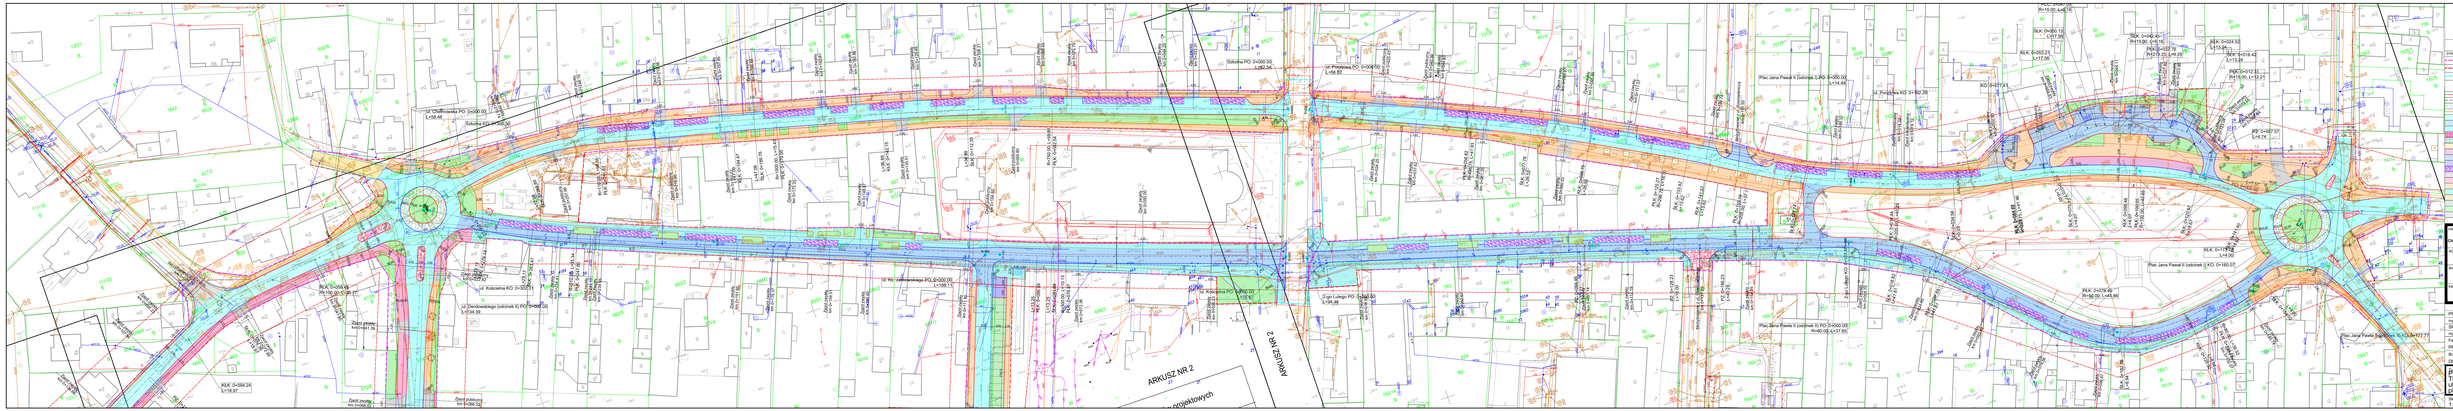
ARKUSZ NR 2
ARKUSZ NR 2
ul. Chełmońskiego PO: D=000.00
L=68.48
Szkoła PO: D=000.00
L=68.87
ul. Pocztowa PO: D=000.00
L=68.87
ul. Kościelna KO: D=000.00
L=34.39
ul. Kościelna PO: D=000.00
L=34.39
Zjazd prywatny
km 0+084.32
Plac Jana Pawła II (odcinek L/PO: D=000.00)
L=114.46
Plac Jana Pawła II (odcinek KO: D=192.29)
Plac Jana Pawła II (odcinek I/PO: D=000.00)
R=86.00; L=57.95
Zjazd prywatny
km 0+084.24
L=18.87
