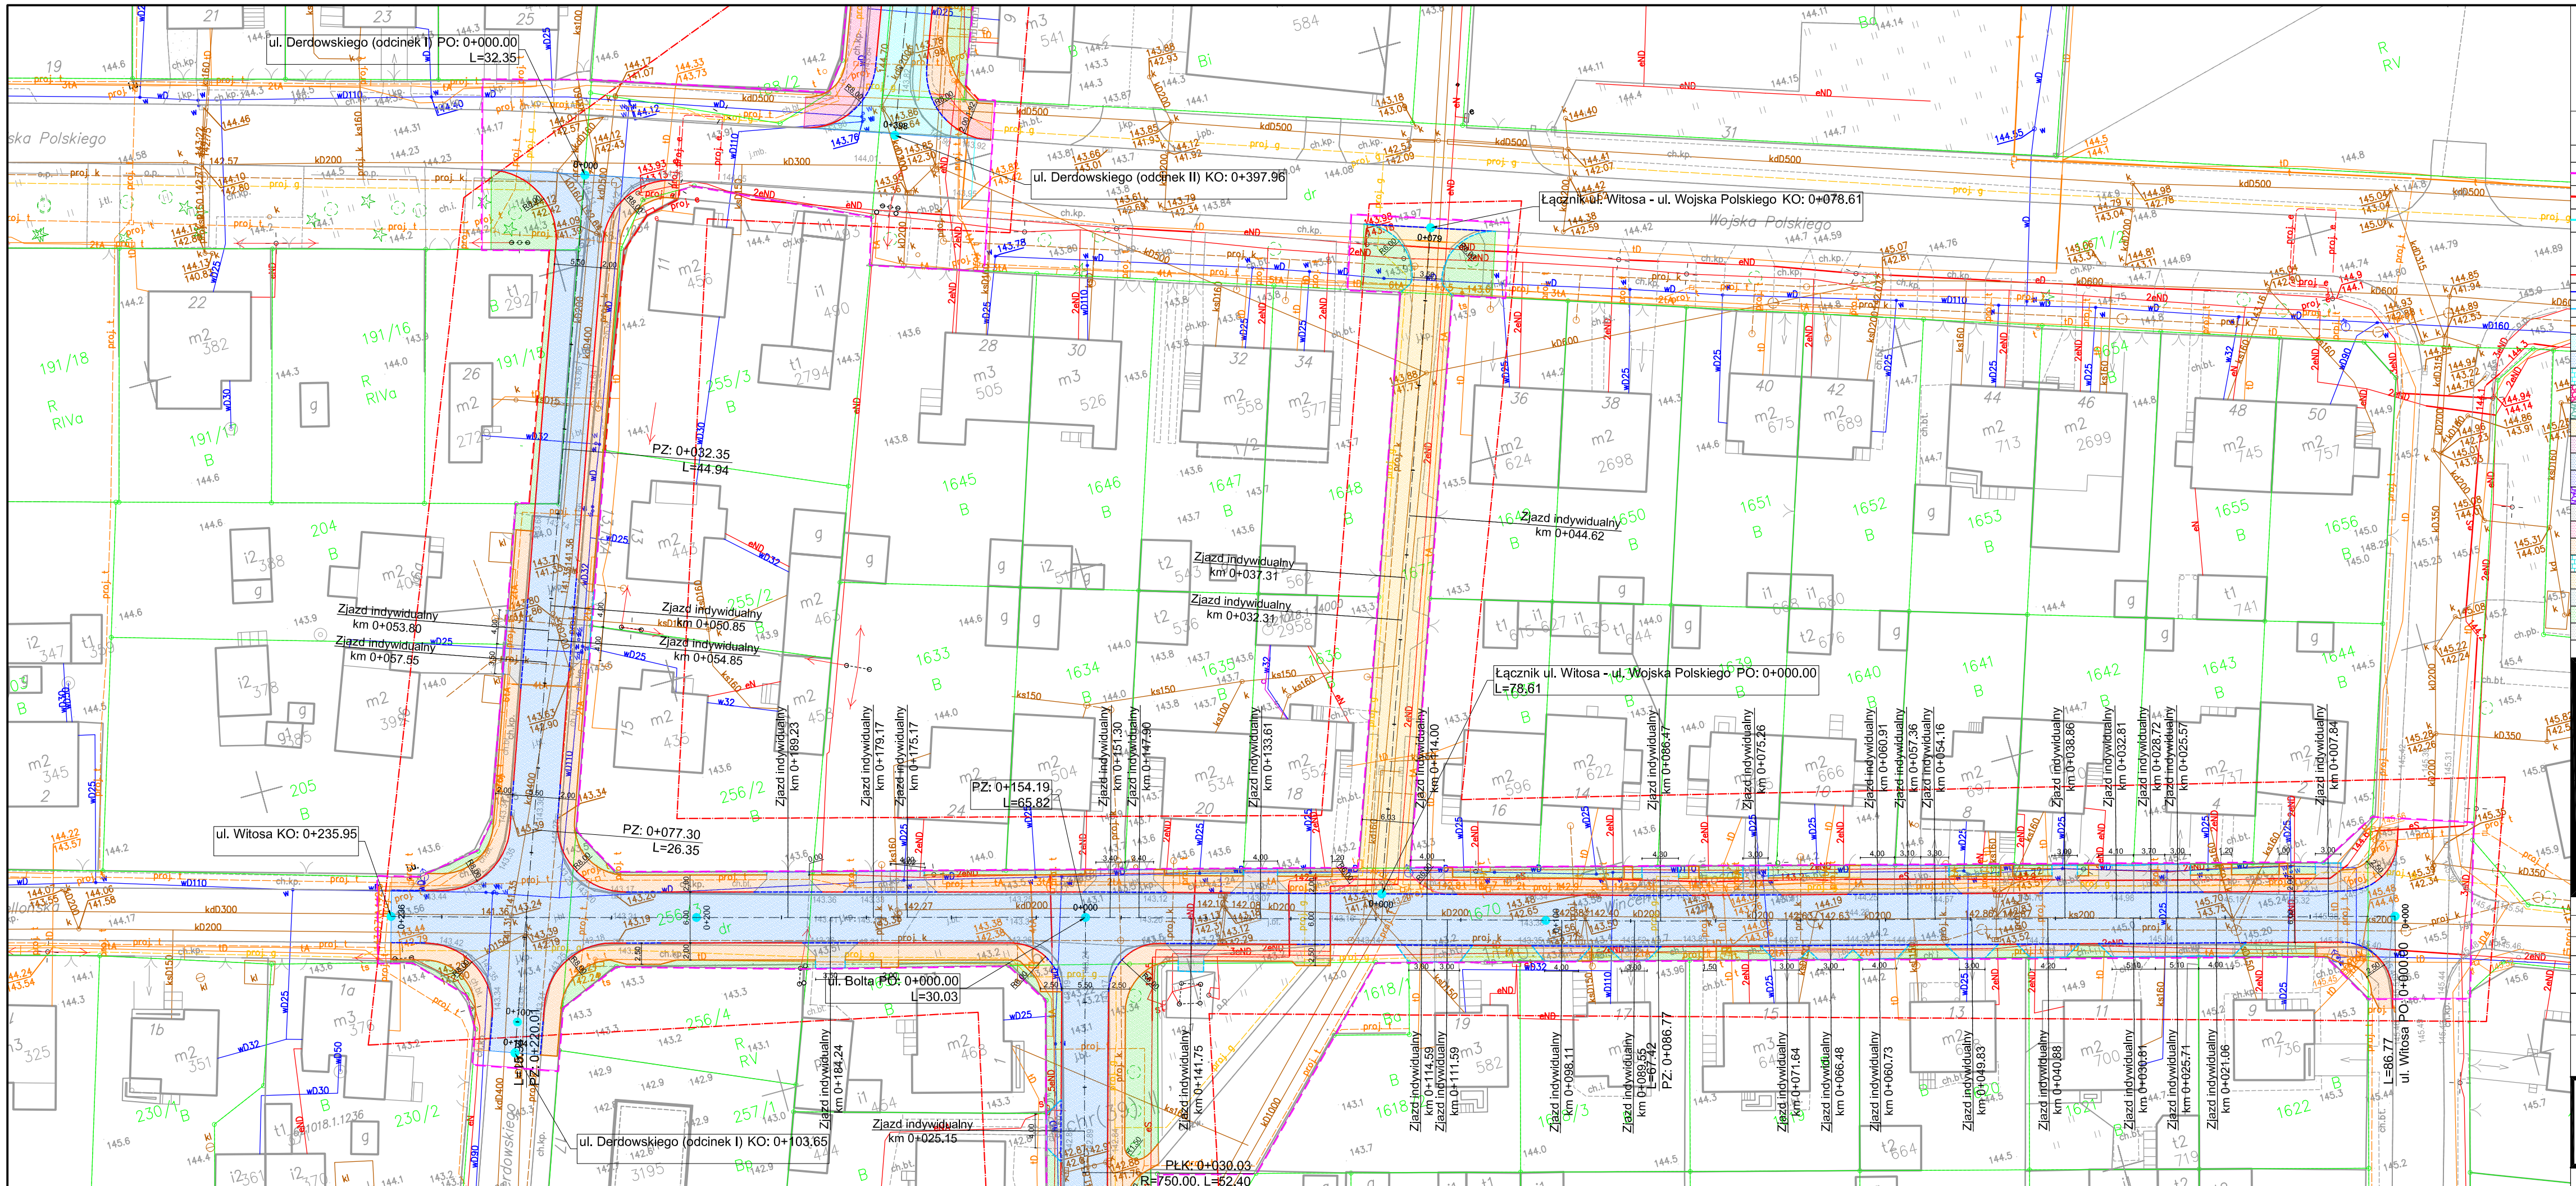

LEGENDA

SYMBOL	OPIS
	Linie rozgraniczające teren inwestycji - w granicach istniejącego pasa drogowego
	Linie rozgraniczające teren inwestycji - przechodzące pod pas drogowy
	Linie rozgraniczające teren inwestycji - czasowe zajęcie - przebudowa innej drogi publicznej

LEGENDA - BRANŻA DROGOWA

- Projektowany krawężnik 15x30 cm
- Projektowany krawężnik 15x22 cm
- Projektowany opornik 12x25 cm
- Projektowane obrzeże 8x30 cm
- Projektowana jezdnia o nawierzchni bitumicznej
- Projektowana jezdnia o nawierzchni z kostki betonowej szarej
- Projektowana jezdnia o nawierzchni z płyt granitowych
- Projektowany pierścień ronda o nawierzchni z kostki granitowej 9/11 cm
- Projektowany pierścień ronda o nawierzchni z kostki garnitowej 16/18 cm
- Projektowany ciąg pieszo-jezdny o nawierzchni z kostki betonowej szarej
- Projektowana zatoka postojowa o nawierzchni z kostki betonowej szarej
- Projektowane stanowisko postojowe o nawierzchni z kostki bet. grafitowej
- Projektowane stanowisko post. o nawierzchni z kostki bet. niebieskiej
- Projektowane stanowisko postojowe o naw. z kostki granitowej 9/11 cm
- Projektowany zjazd o nawierzchni z kostki betonowej grafitowej
- Projektowana ścieżka pieszo-rowerowa o nawierzchni z kostki bet. szarej
- Projektowany chodnik o nawierzchni z kostki betonowej szarej
- Projektowany chodnik o nawierzchni z płyt granitowych
- Projektowane dojście do posesji o nawierzchni z kostki betonowej szarej
- Projektowane pobocze o nawierzchni z kostki betonowej szarej
- Projektowana zieleń niska
- Projektowane nawierzchnie wg odrębnego opracowania

PROJEKT: **Rozbudowa ulic Bolta, Świętopełka, Witosa, Derdowskiego, Graduszewskiego, Jankowskiego, Chełmowskiej, Szkolnej, Kościelnej, Pocztowej i 2 Lutego oraz Plac Jana Pawła II w Brusach**

ADRES INWESTYCJI: **działka nr ewid. ; obręb ; jednostka ewidencyjna**

INWESTOR: **Burmistrz Brus**
ul. Na Zaborach 1, 89-632 Brusy

PROJEKTANT: ŁUKASZ ŚPICA SPIŁUK Projekt
ul. Bytowska 32
89-600 Chojnice
tel. 698 626 474
spiluk.projekt@gmail.com

ZESPÓŁ PROJEKTOWY - BRANŻA DROGOWA

PROJEKTANT:	Nr upr.	Podpis
mgr inż. Łukasz Śpica	POM/0065/PWOD/13 specjalność drogowa	
SPRAWDZAJĄCY:	Nr upr.	Podpis
mgr inż. Artur Ampulski	KUP/0045/PWOD/13 specjalność drogowa	

Faza projektu
PROJEKT KONCEPCYJNY

Branża
DROGOWA

Tytuł rysunku
PROJEKT ZAGOSPODAROWANIA TERENU - ul. Wincentego Witosa

Skala	Data	Nr rysunku	Str.
1:500	06.06.2022	3	